



01 PLANTA BAIXA
ESC. 1:100

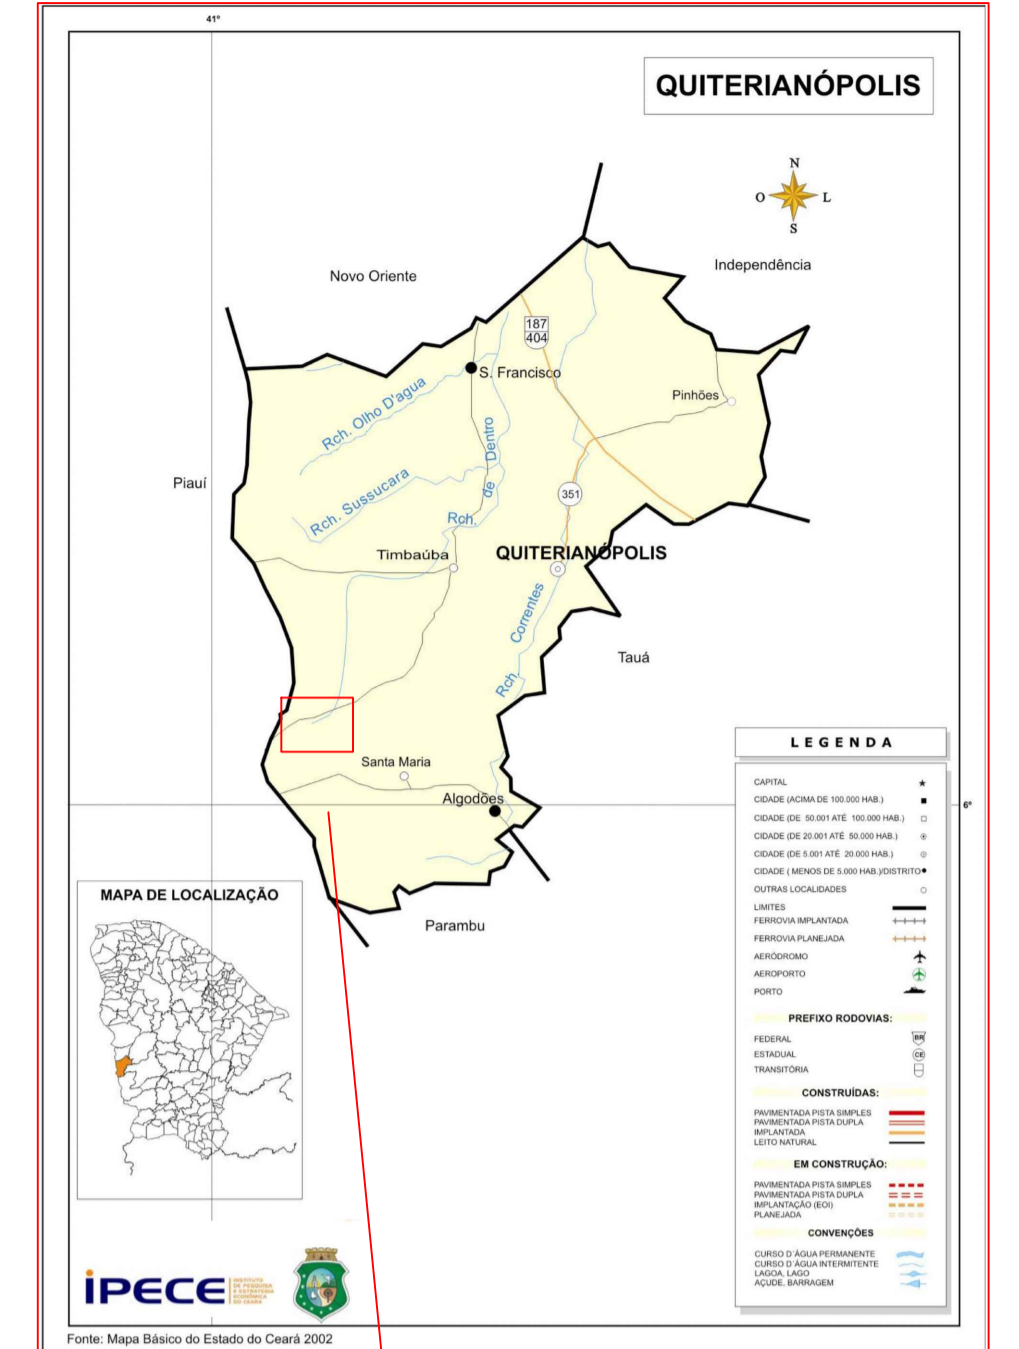


07 LOCALIZAÇÃO
ESC. SEM ESCALA

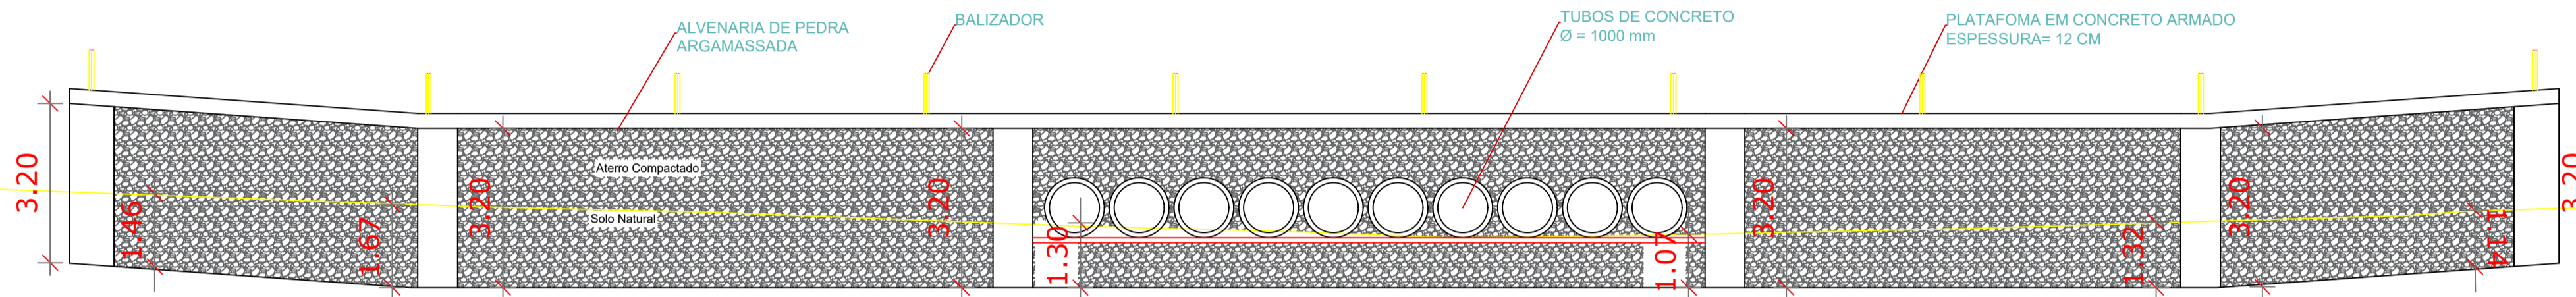


02 CORTE AA-AA
ESC. 1:100



■ Área de corte: 2,55 m²
■ Área de aterro: 81,73 m²

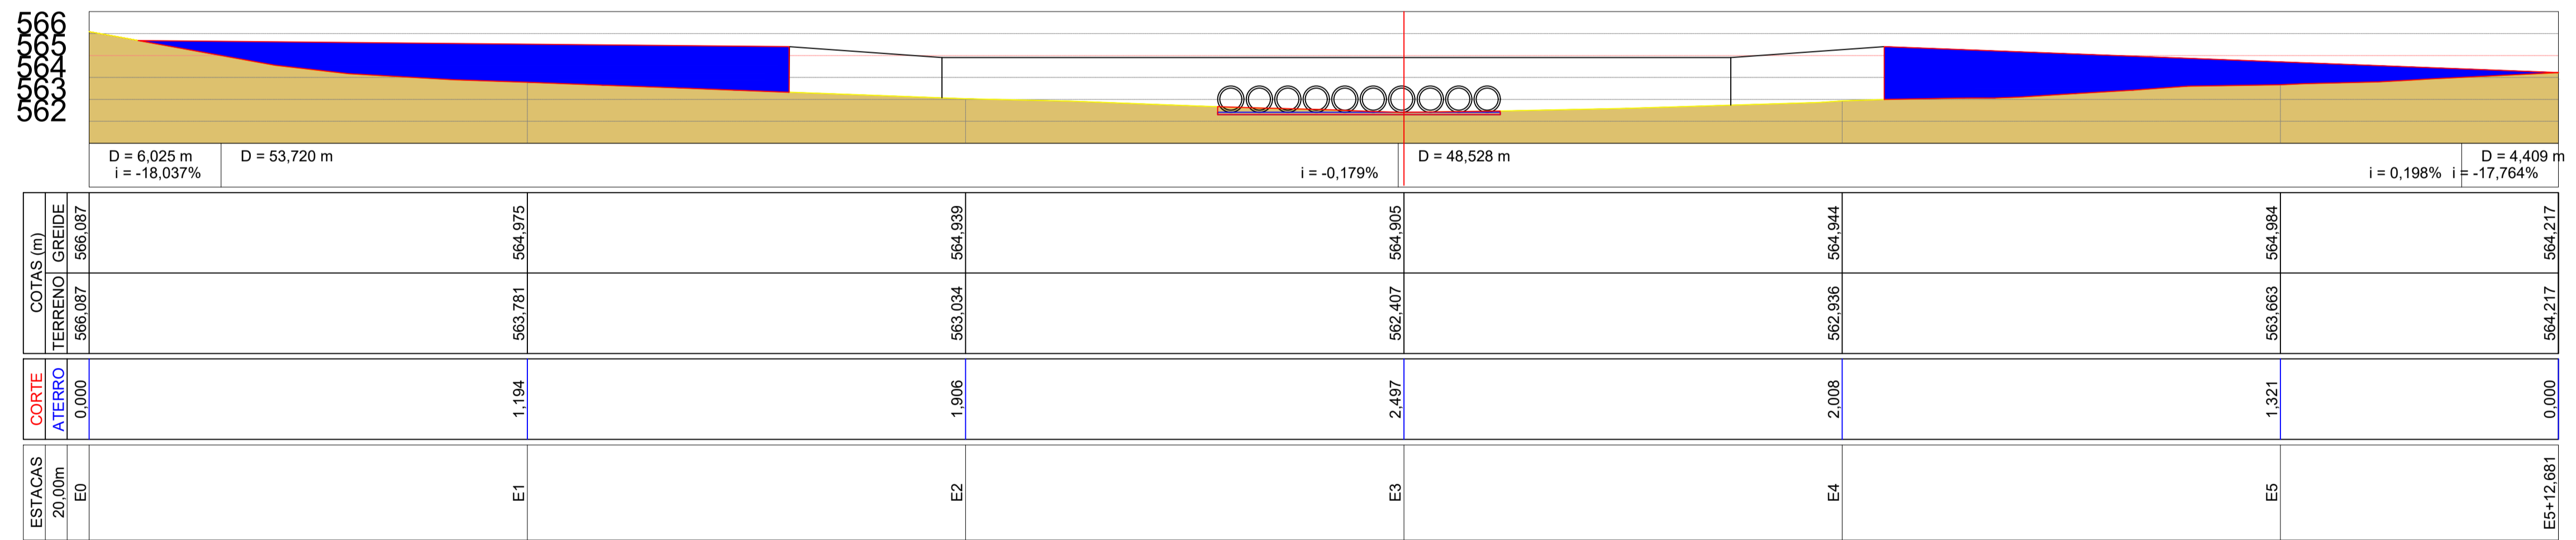

02 PERFIL LONGITUDINAL
ESC. S/N

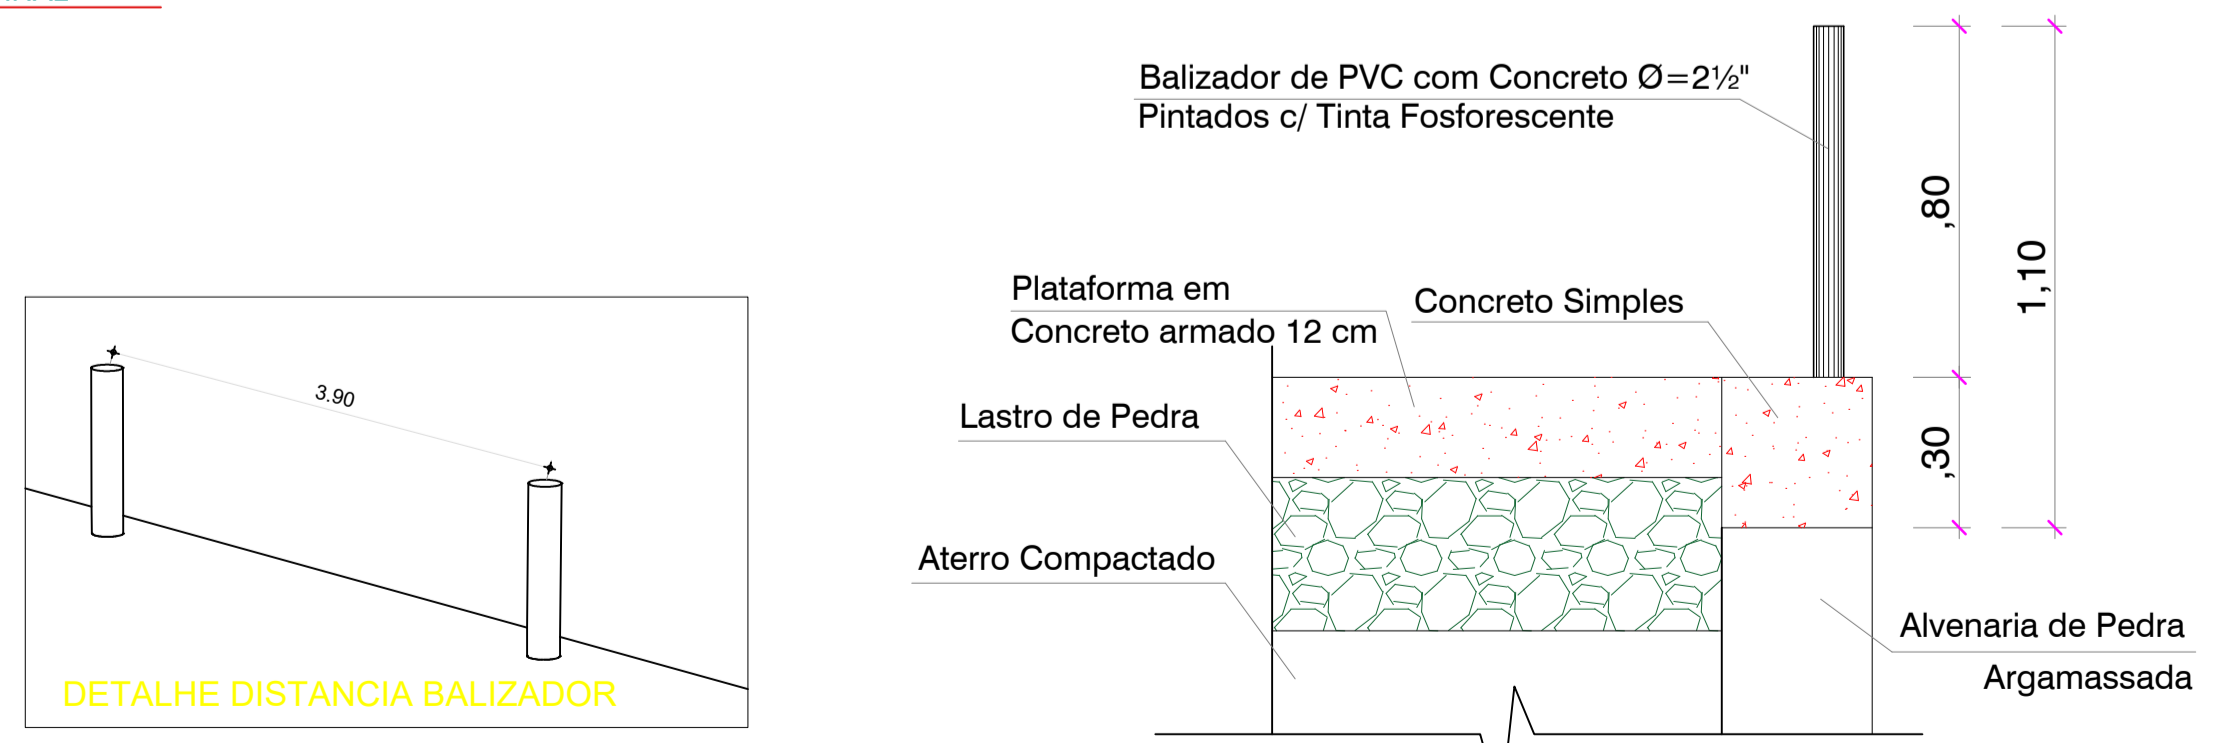

06 BALIZADOR
ESC. SEM ESCALA

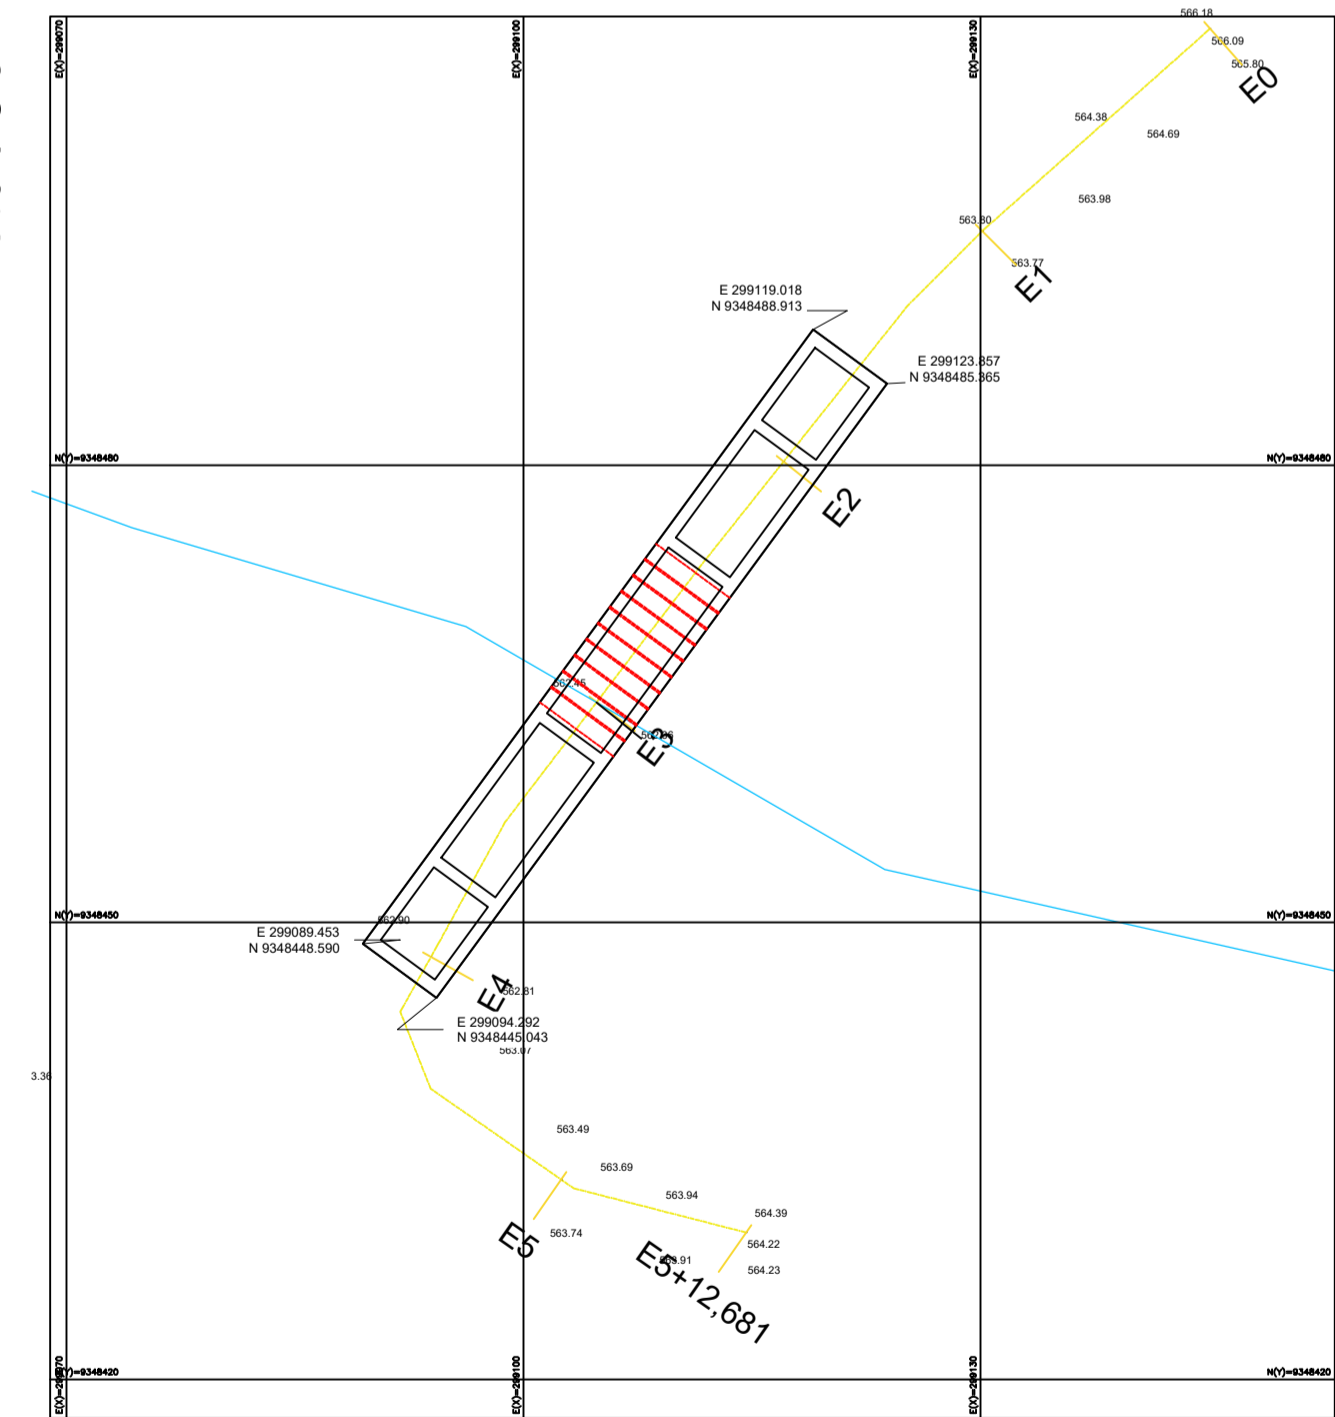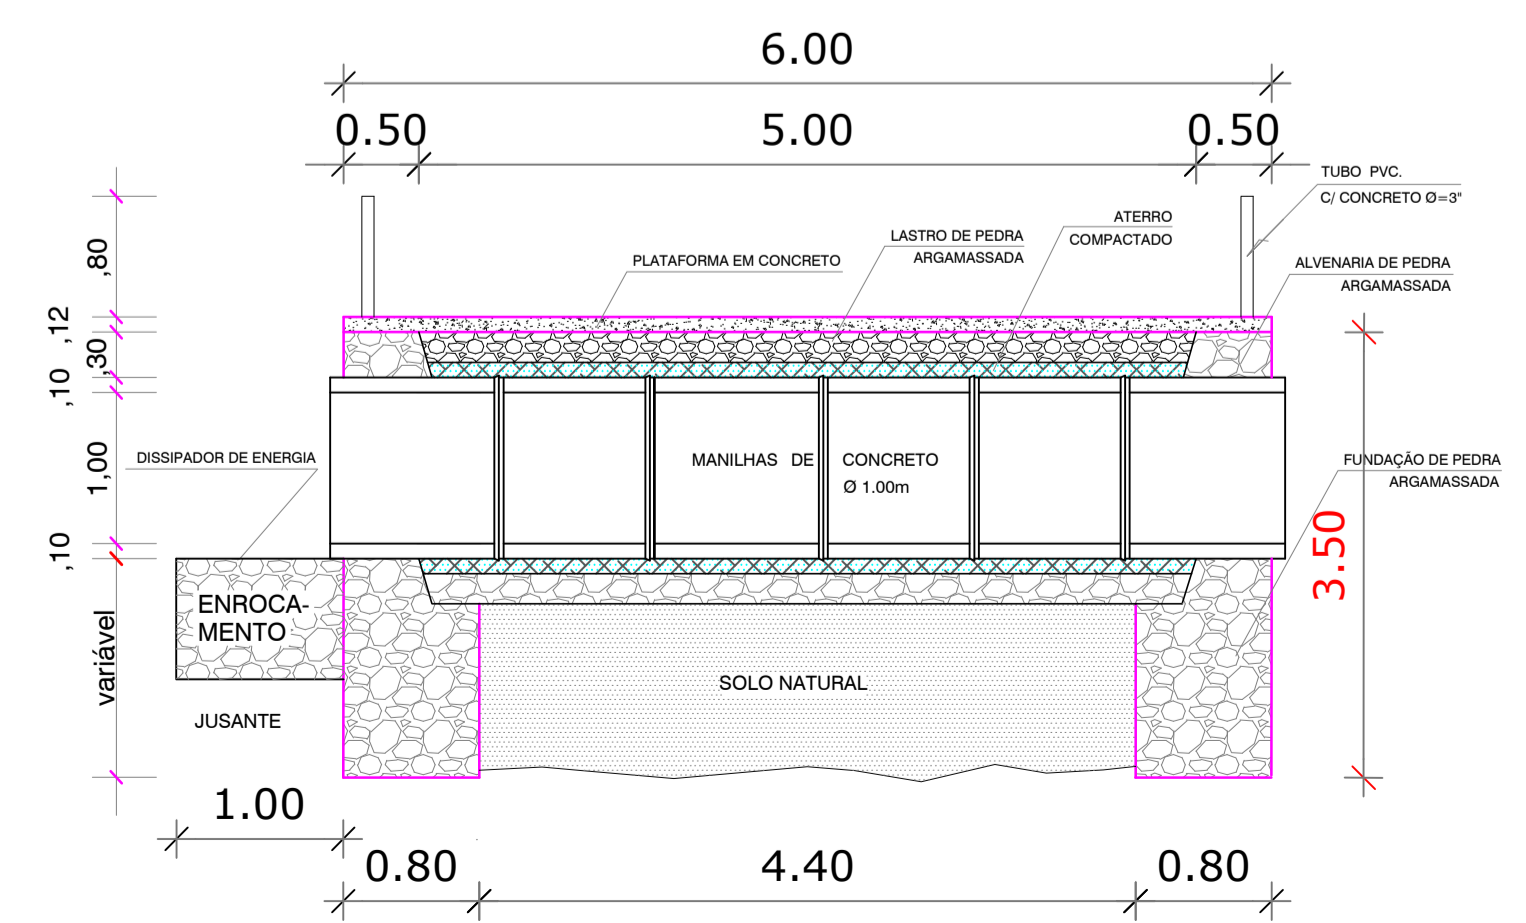

PREFEITURA MUNICIPAL DE QUITERIANÓPOLIS
CONSTRUÇÃO DE DIVERSAS PASSAGENS MOLHADA, NA ZONA RURAL DE QUITERIANÓPOLIS-CE

RESP. TÉCNICO: WANDESON PAULINO DA SILVA CREA-366847CE

PASSAGEM MOLHADA - BARRA DOS NOGUEIRAS

LOCALIZAÇÃO
PLANTA
DETALHES


ARQ

PRANCHA
01/06


REVISÃO
R-01
R-02
R-03

ESCALA
ESCALA
DATA EMISSÃO
OUTUBRO/2025

FORMATO
A1

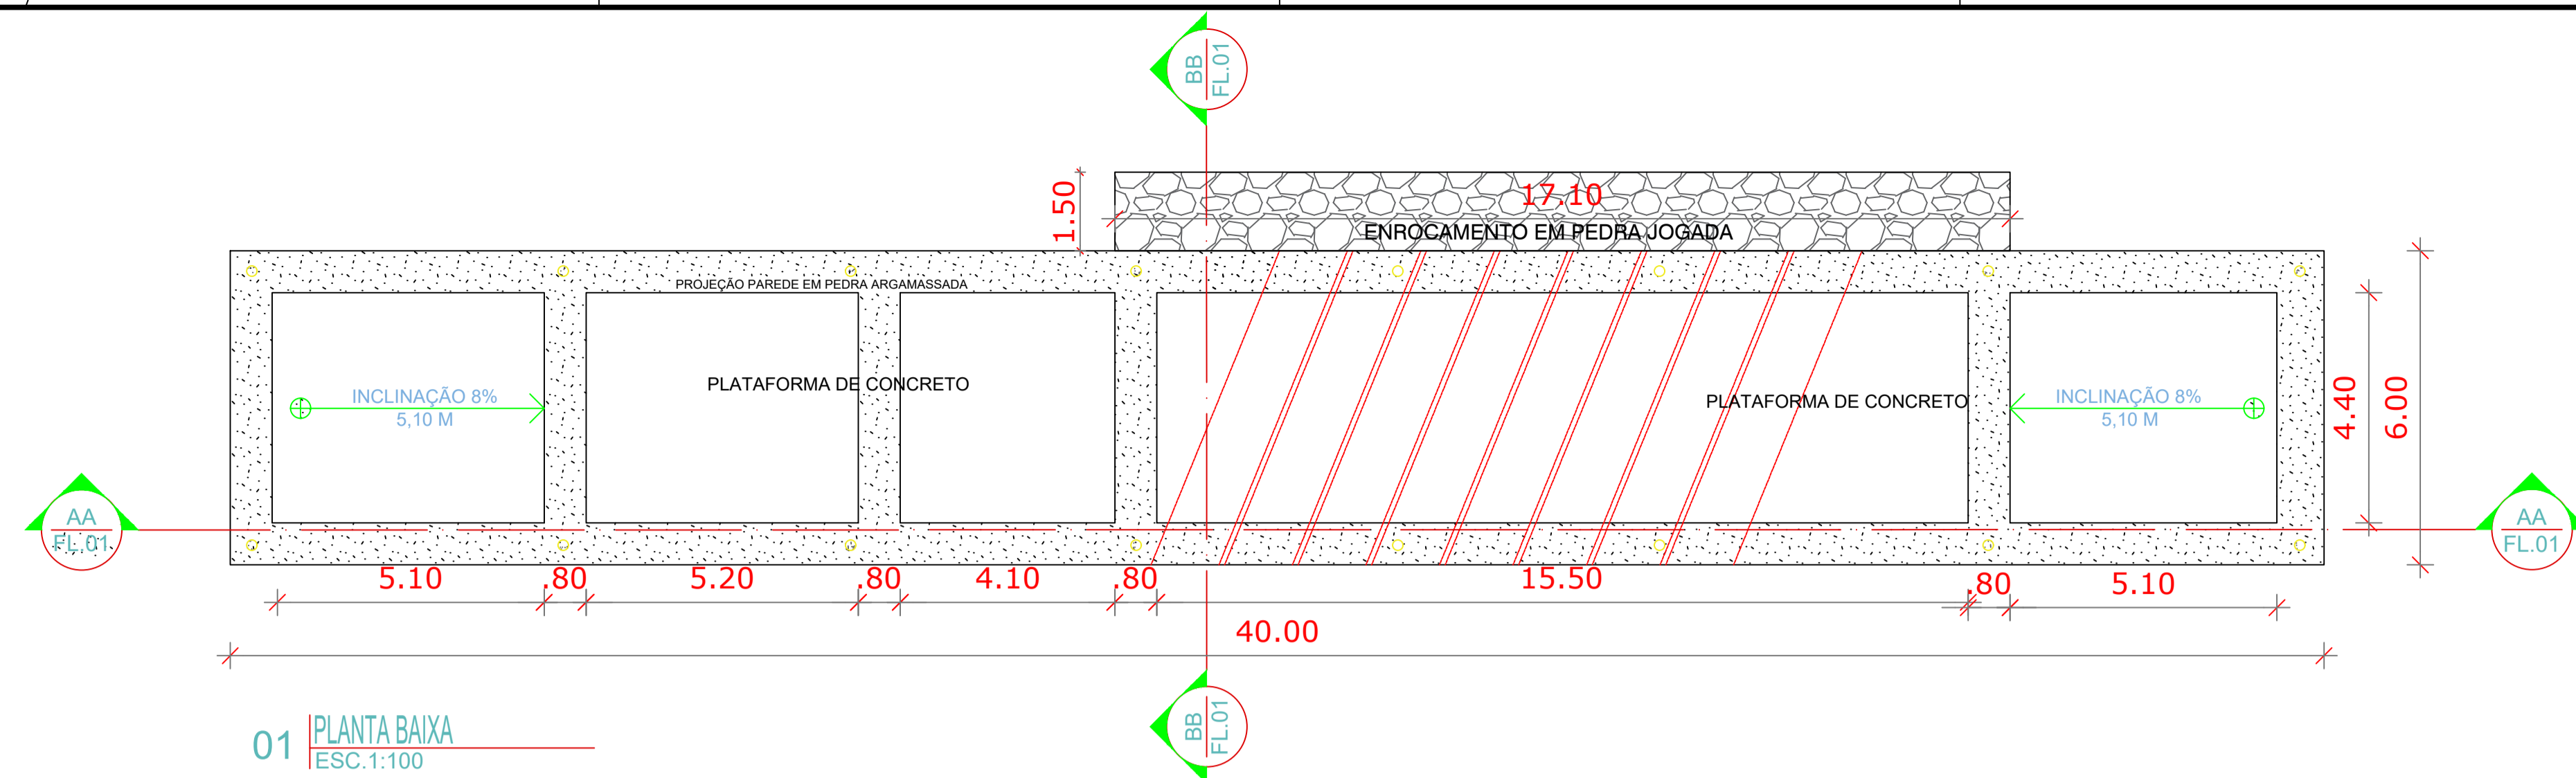

01 PLANTA BAIXA
ESC. 1:100


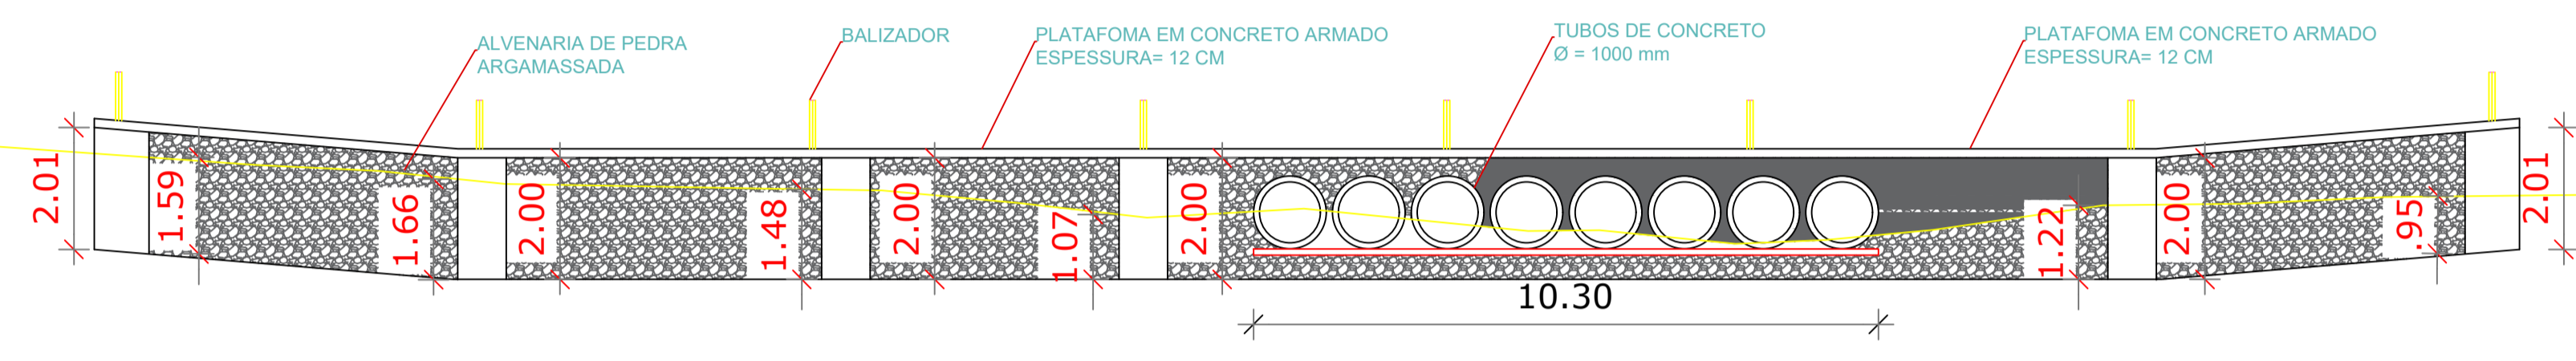


02 CORTE AA-AA
ESC. 1:100




■ Área de corte: 4,64 m²
■ Área de aterro: 20,01 m²




ESTACAS	COTAS (m)		ESTACAS
	TERRENO	GREIDE	
20,00m	418,314	418,314	E0
	0,000		
	0,645	417,440	E1
	1,306	416,548	E2
	0,333	417,292	E3
	0,247	417,148	E4
	0,000	417,212	E4+15,880

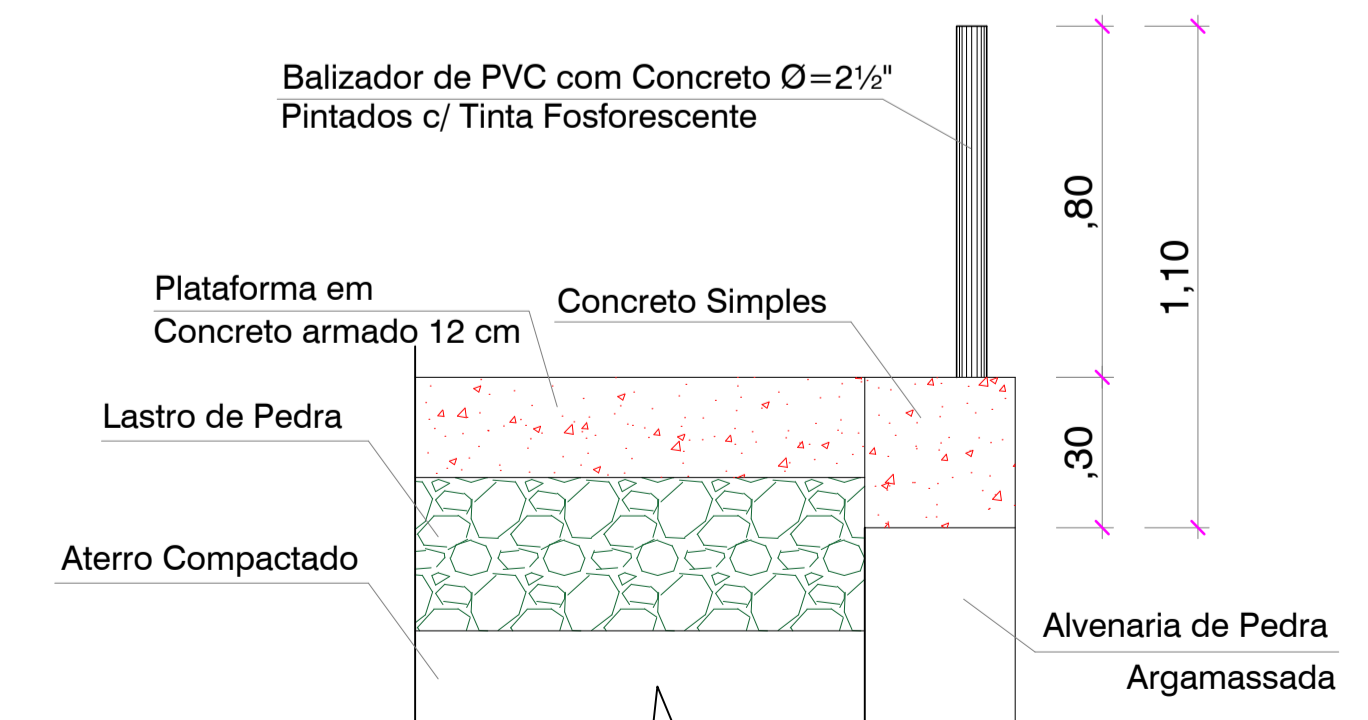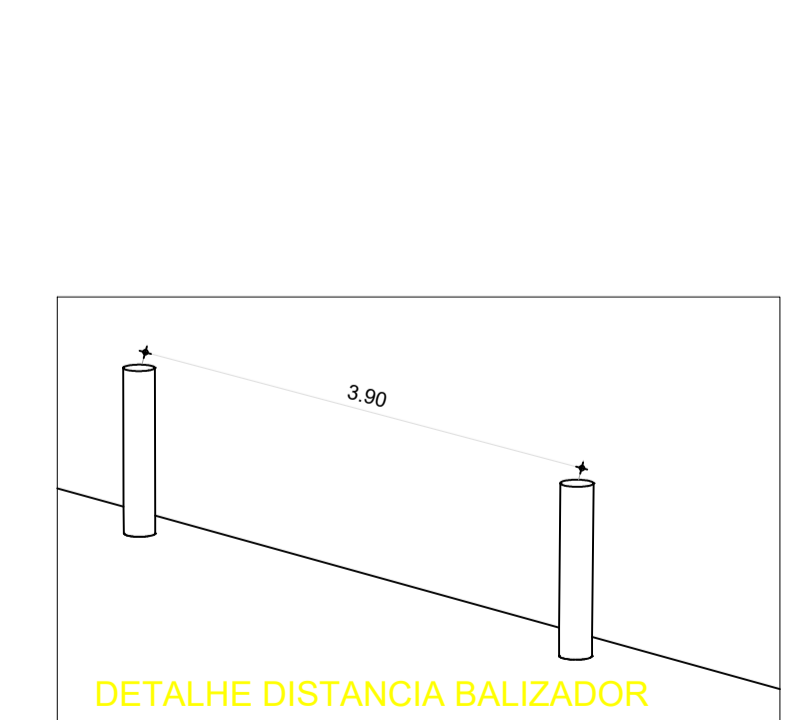

06 BALIZADOR
ESC. SEM ESCALA

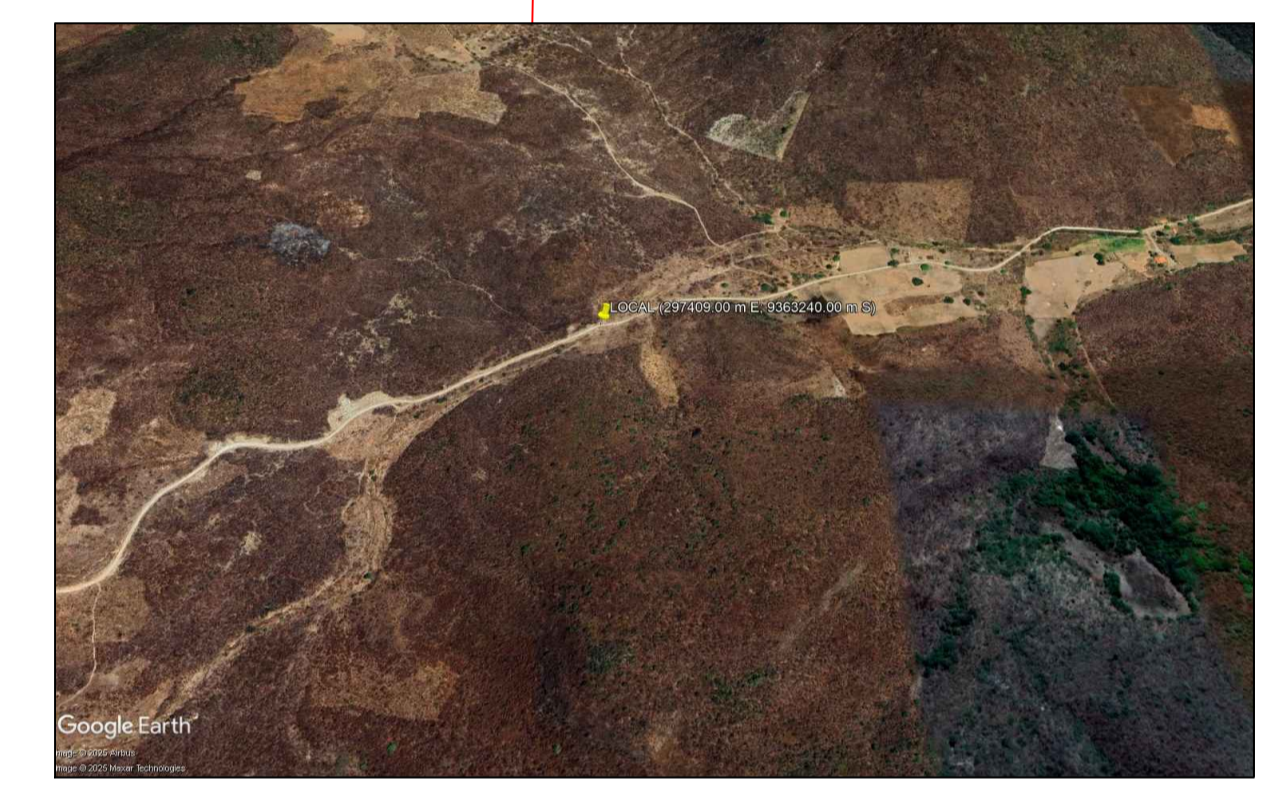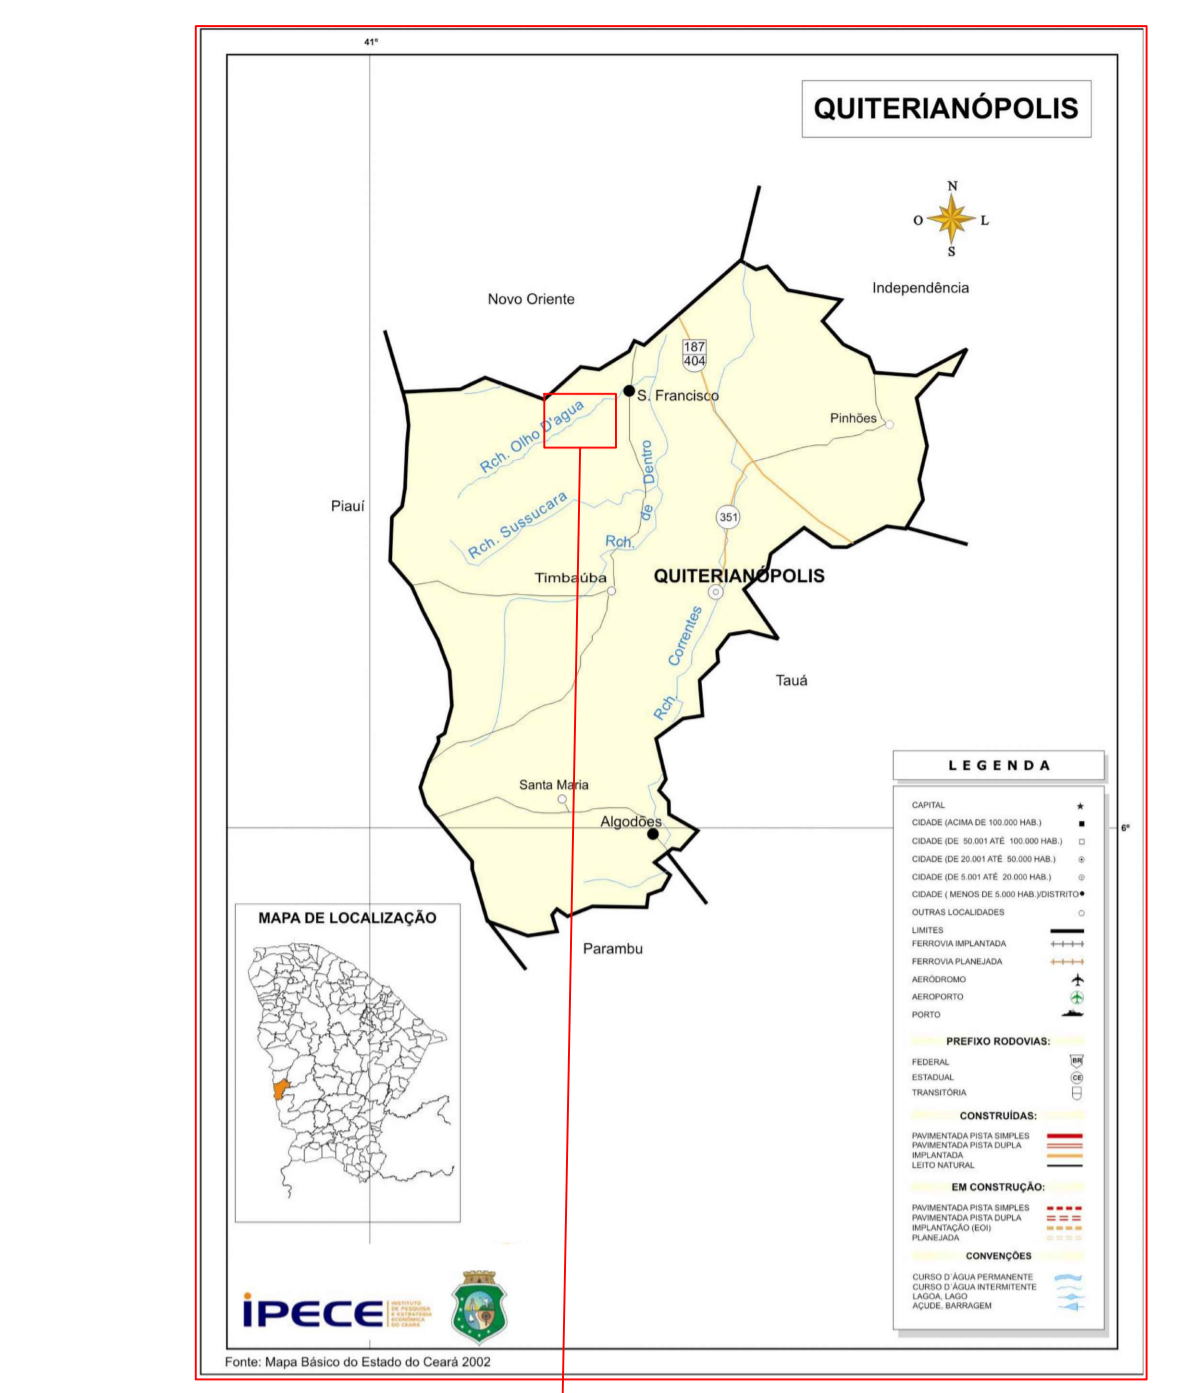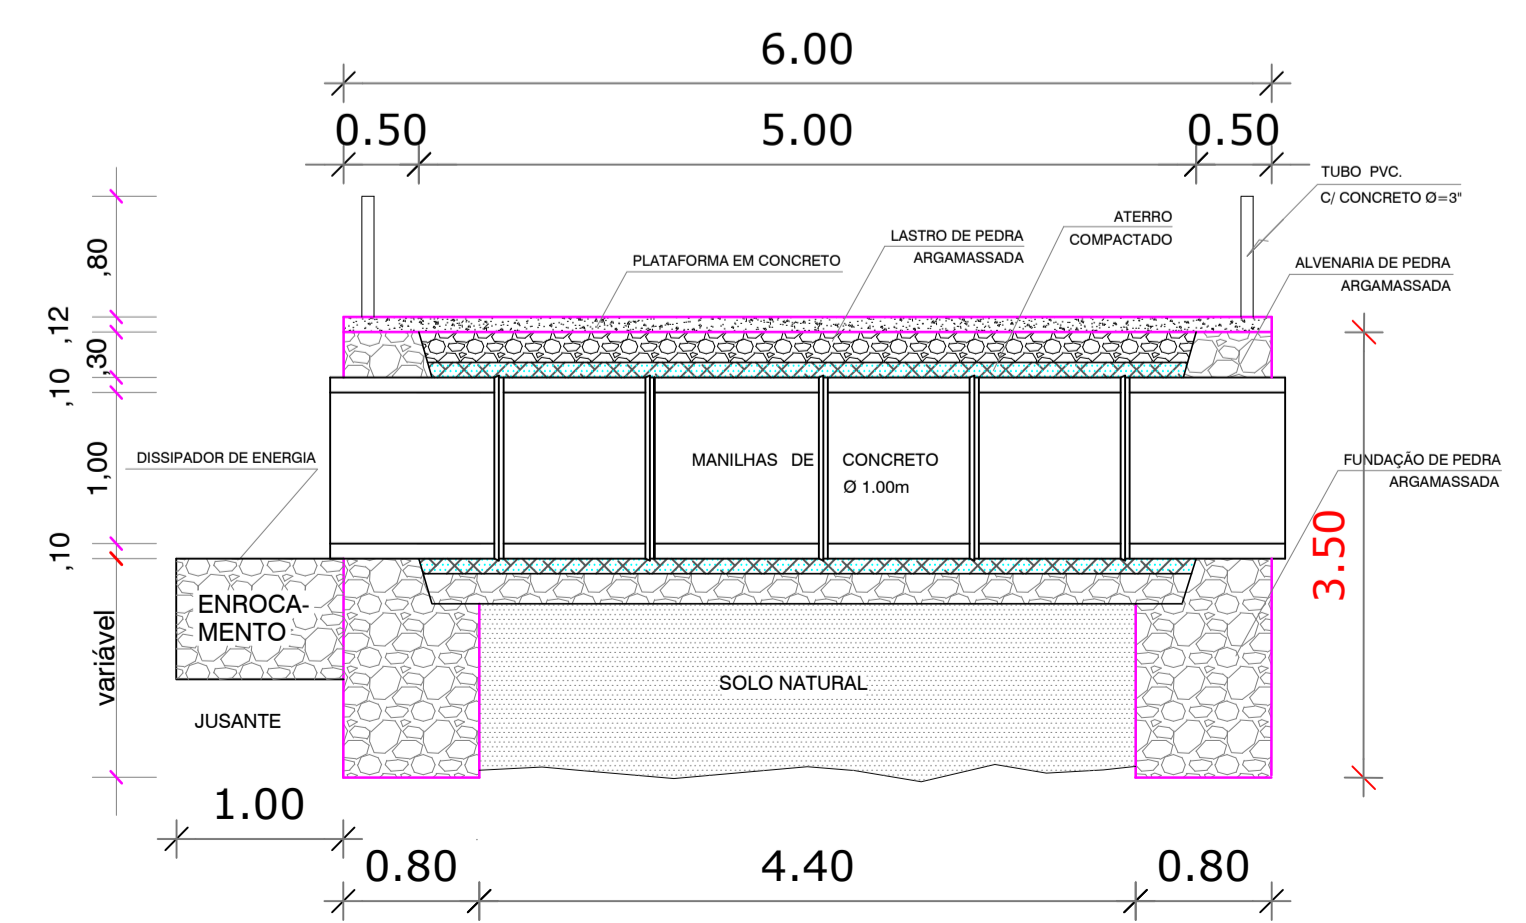

07 LOCALIZAÇÃO
ESC. SEM ESCALA

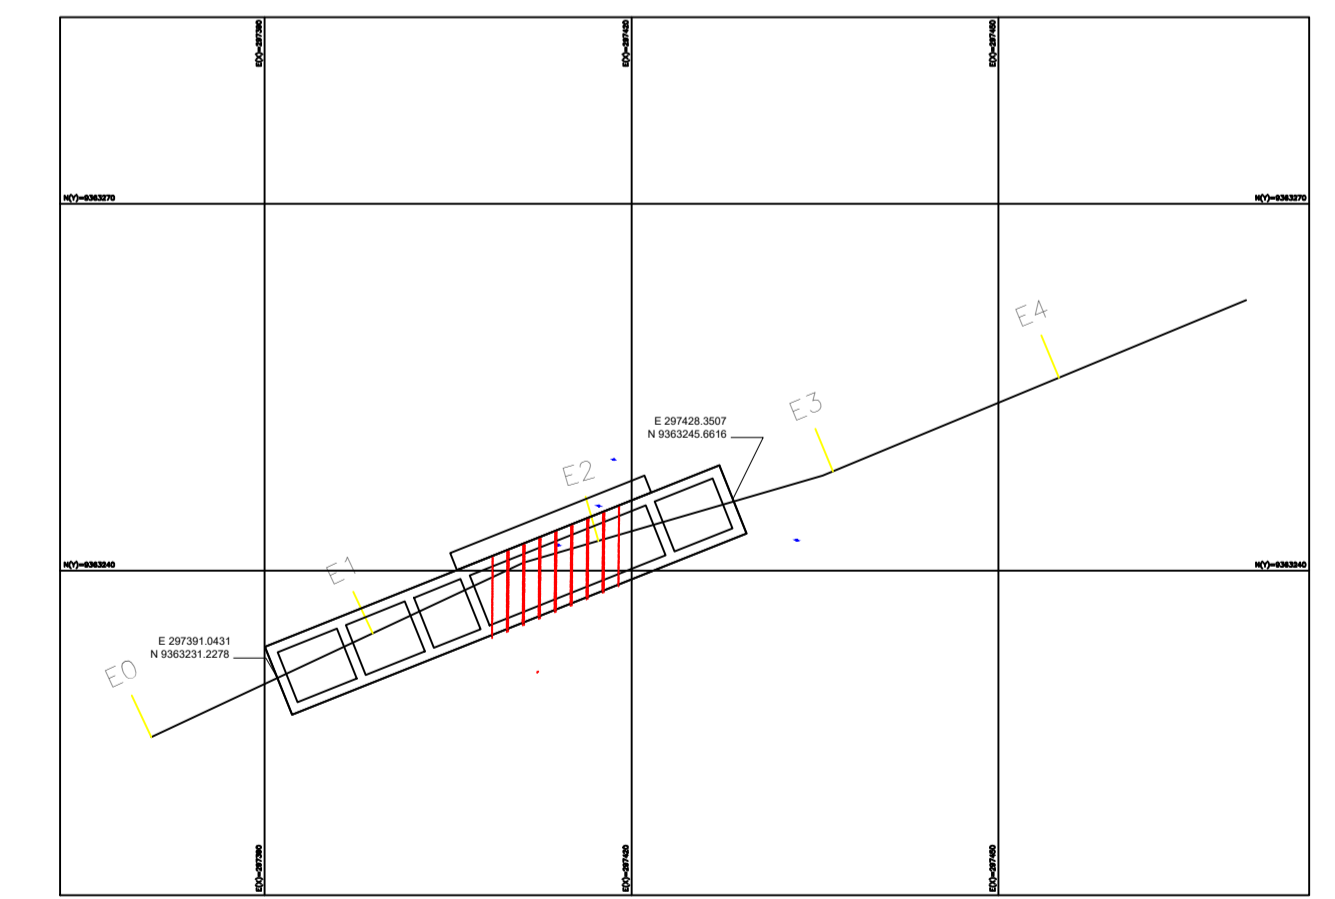

PREFEITURA MUNICIPAL DE QUITERIANÓPOLIS
CONSTRUÇÃO DE DIVERSAS PASSAGENS MOLHADA, NA ZONA RURAL DE QUITERIANÓPOLIS-CE
RESP. TÉCNICO: WANDESON PAULINO DA SILVA CREA-366847CE

PASSAGEM MOLHADA - OLHO D'ÁGUA I

LOCALIZAÇÃO
PLANTA
DETALHES



ARQ

PRANCHA
03/06


REVISÃO
R-01
R-02
R-03

ESCALA
ESCALA
DATA EMISSÃO
OUTUBRO/2025




FORMATO
A1

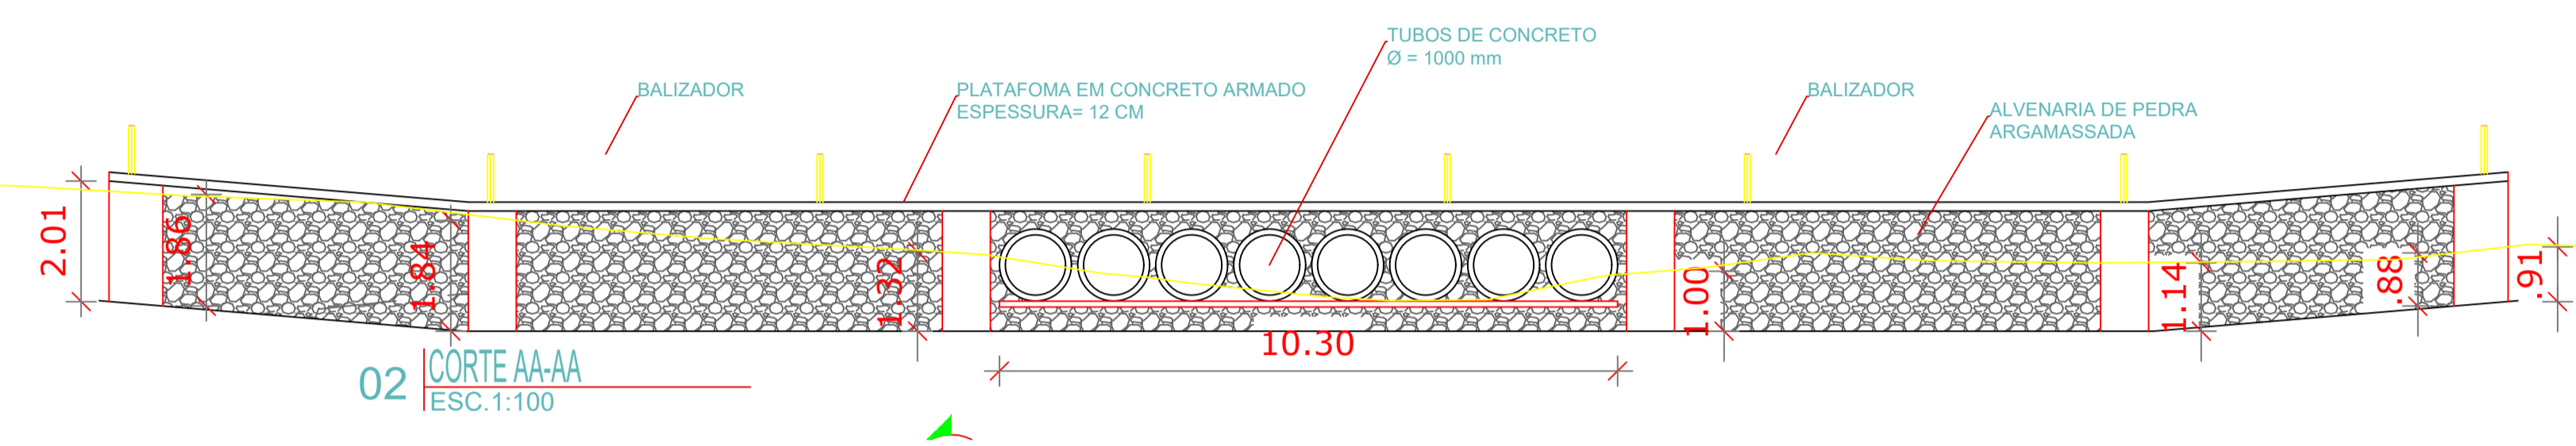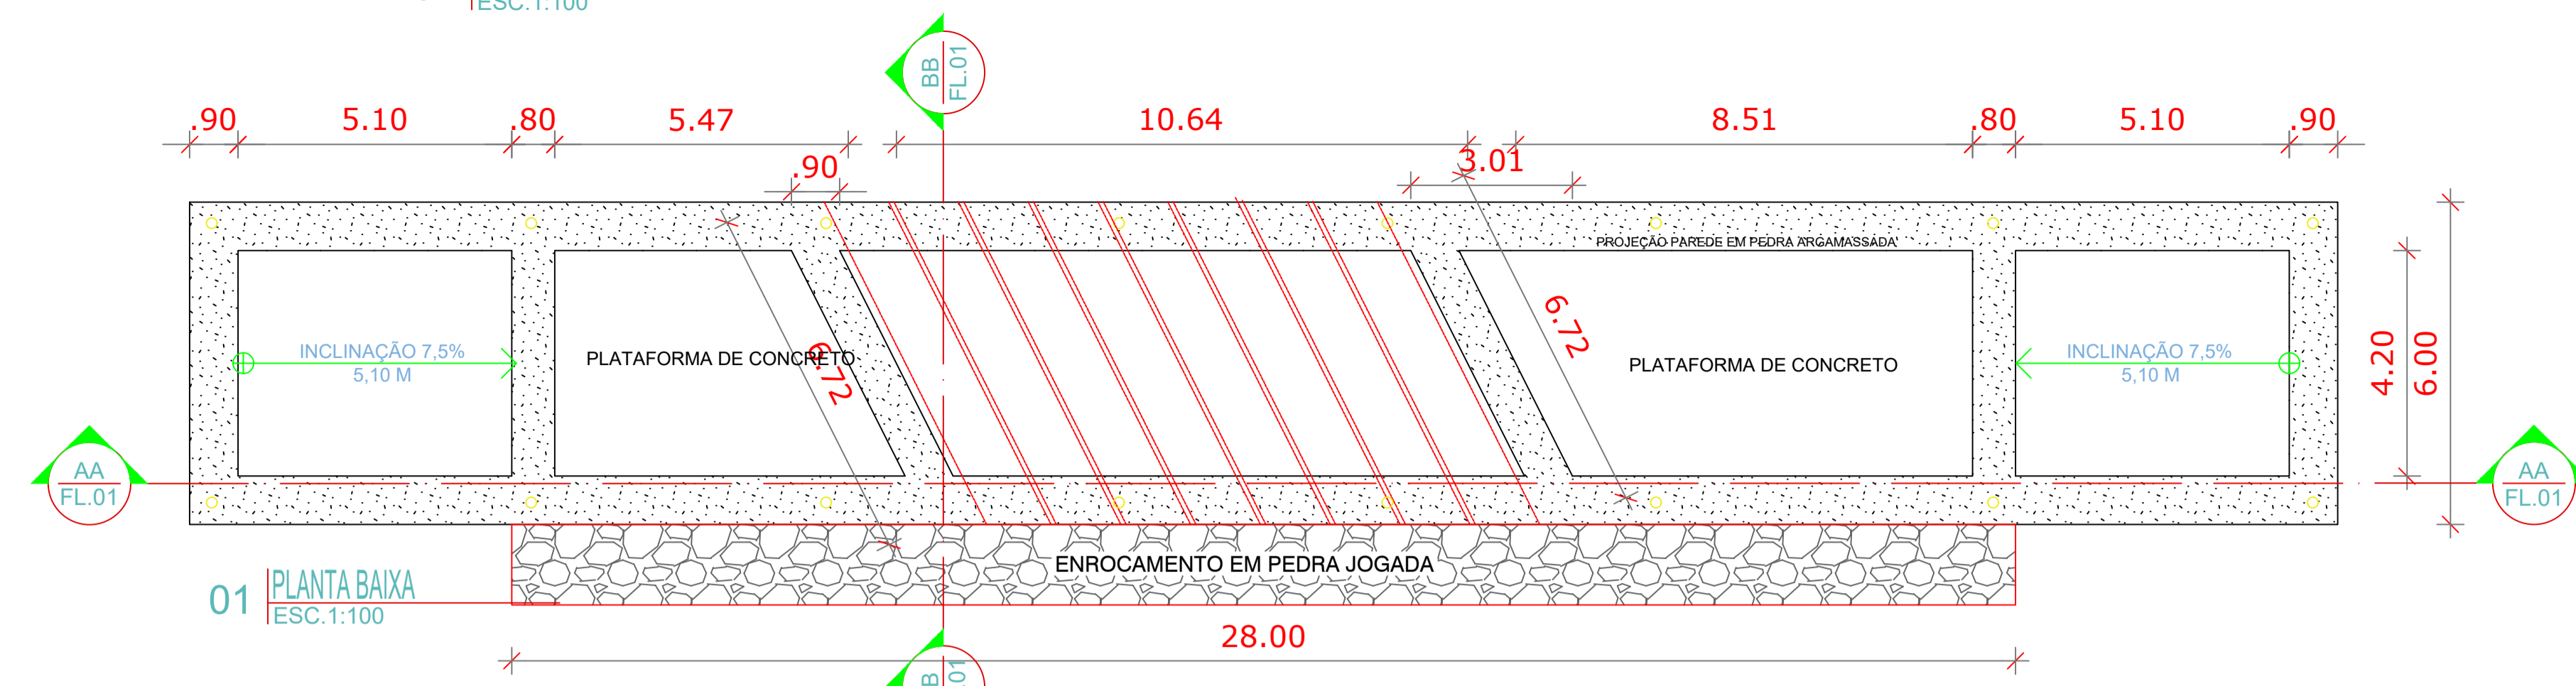


■ Área de corte: 3,78 m²
■ Área de aterro: 11,61 m²

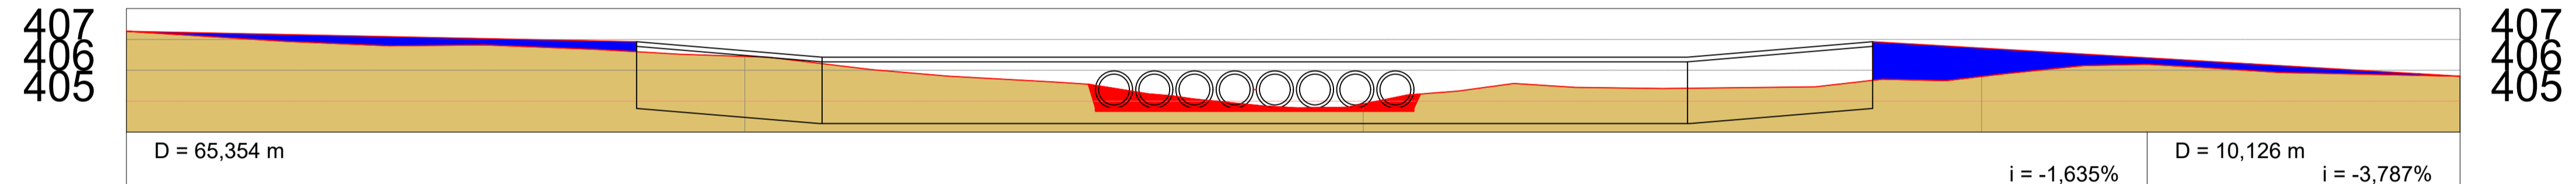

ESTACAS	CORTA	COTAS (m)	TERRENO	GREIDE	CORTA	COTAS (m)
	ATERRO	0,000	407,262	407,262	0,000	407,262
			406,448	406,935	0,487	406,608
			404,906	406,608	1,701	406,281
			405,800	406,281	0,481	405,809
						405,809

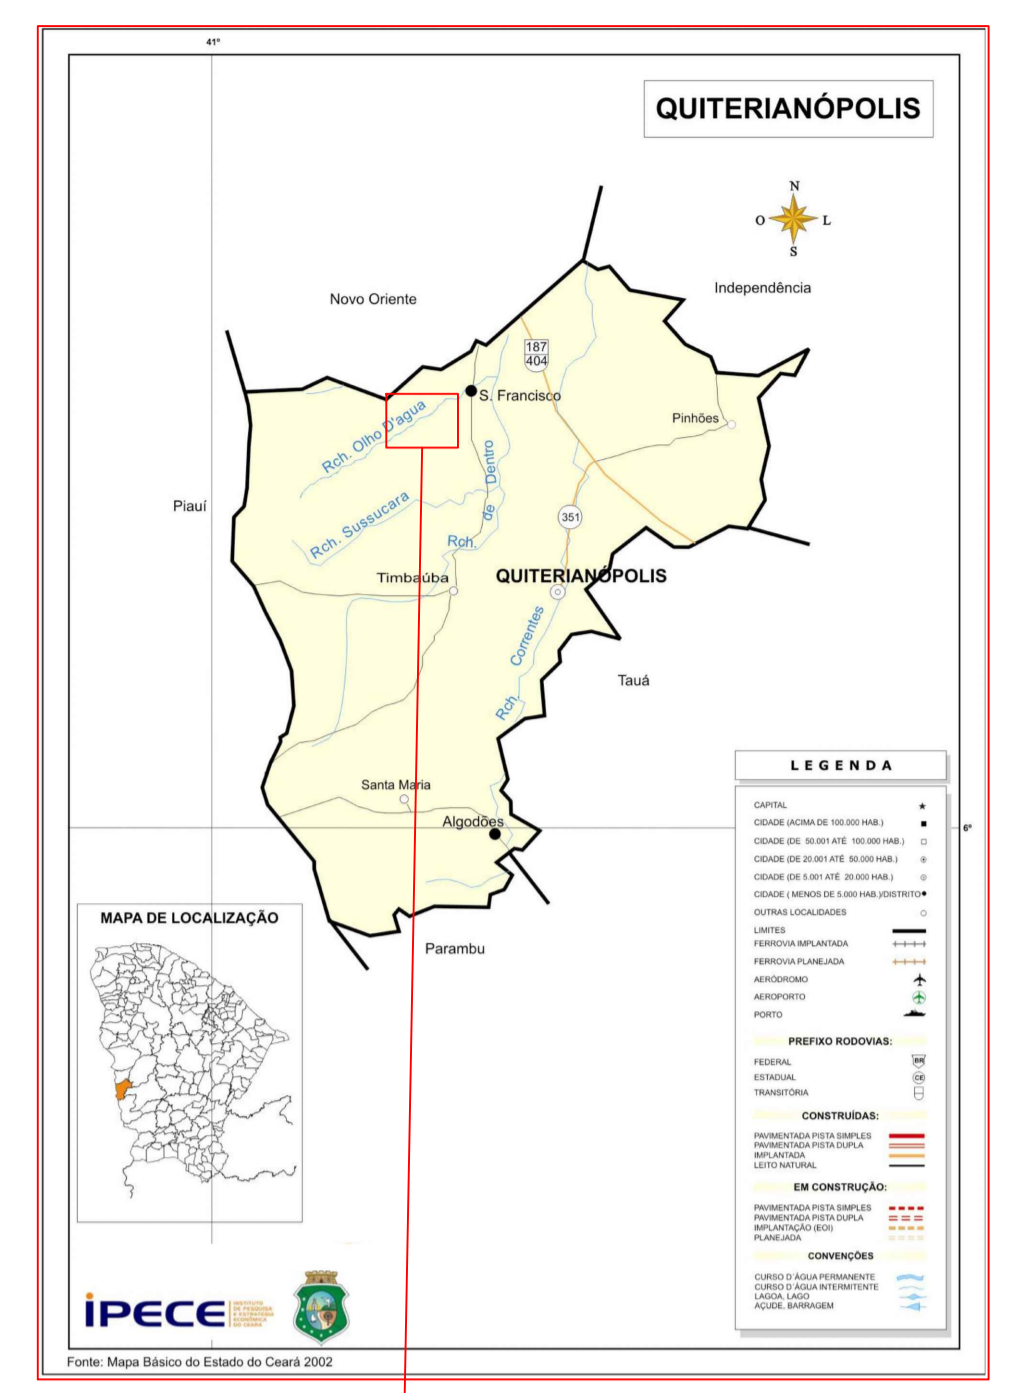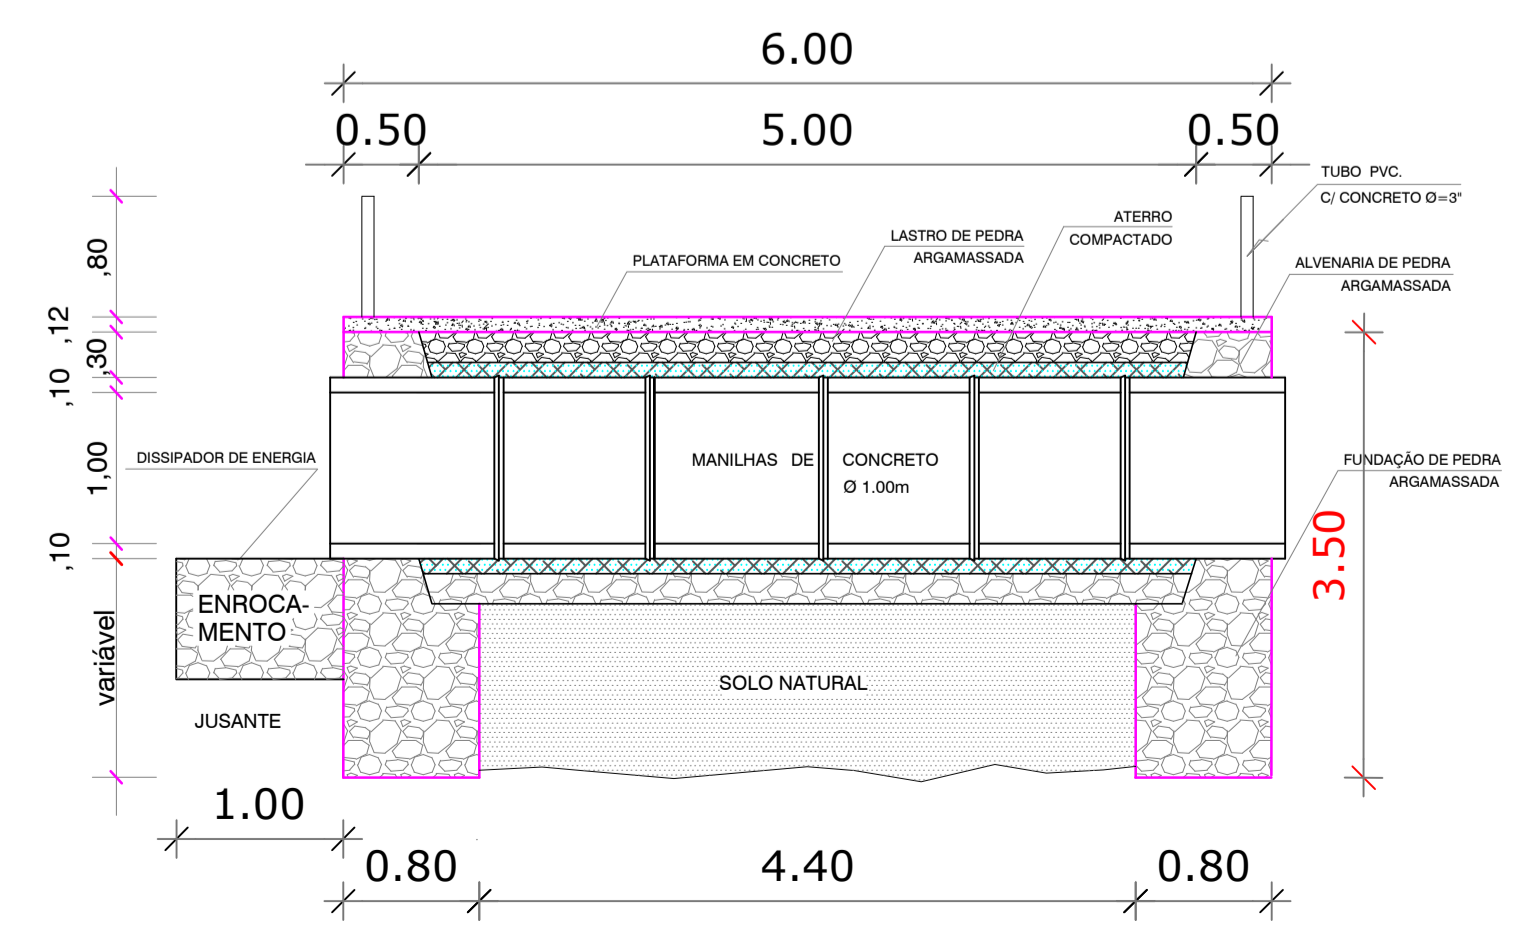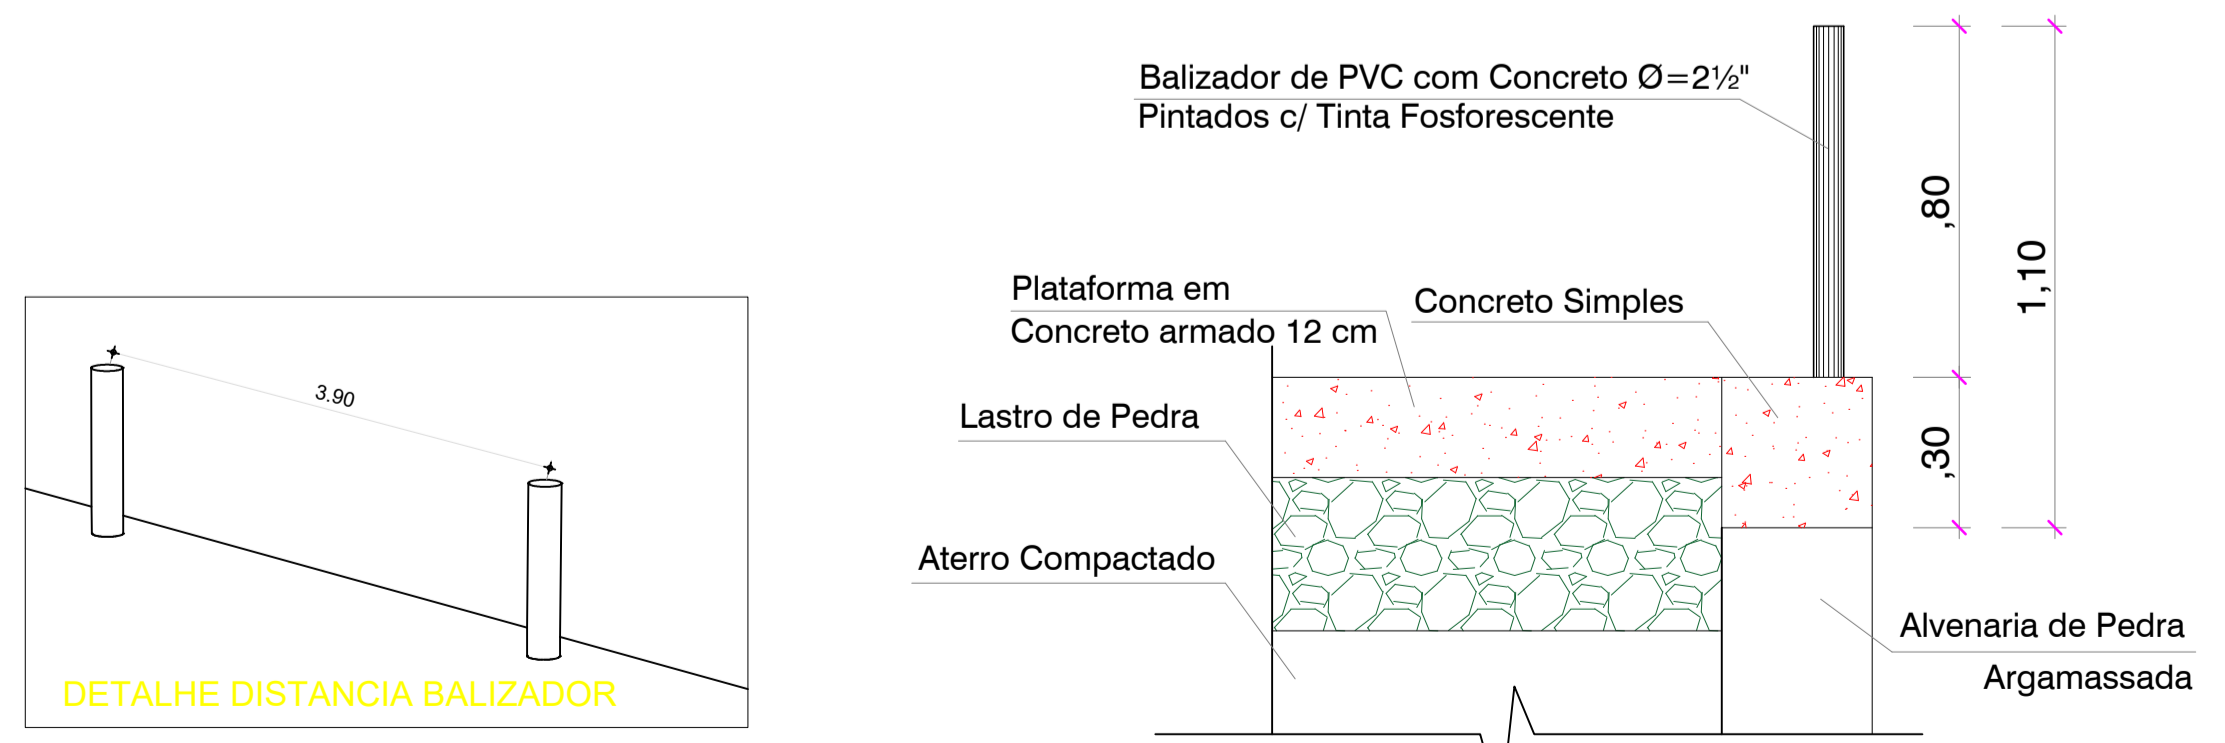

07 LOCALIZAÇÃO ESC. SEM ESCALA


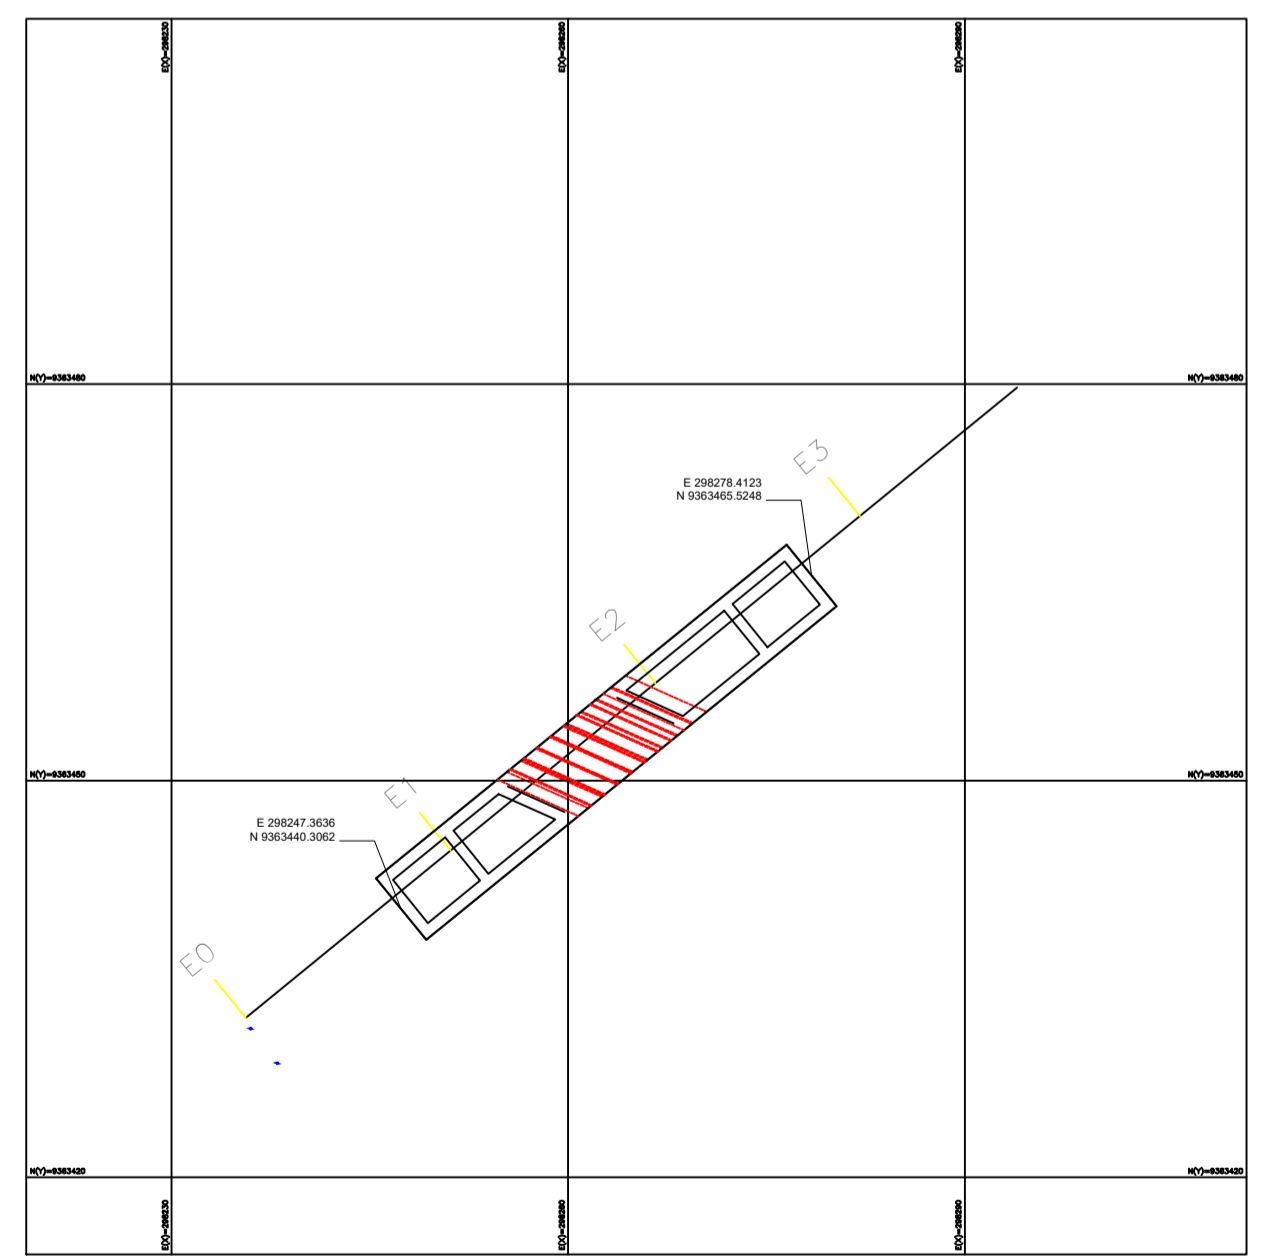


PREFEITURA MUNICIPAL DE QUITERIANÓPOLIS
 CONSTRUÇÃO DE DIVERSAS PASSAGENS MOLHADA, NA ZONA RURAL DE QUITERIANÓPOLIS-CE
 RESP. TÉCNICO: WANDESON PAULINO DA SILVA CREA-366847CE


PASSAGEM MOLHADA - OLHO D'ÁGUA II
 LOCALIZAÇÃO
 PLANTA
 DETALHES

ESCALA: ESCALA
 DATA EMISSÃO: OUTUBRO/2025





ARQ
 PRANCHA: 02/06

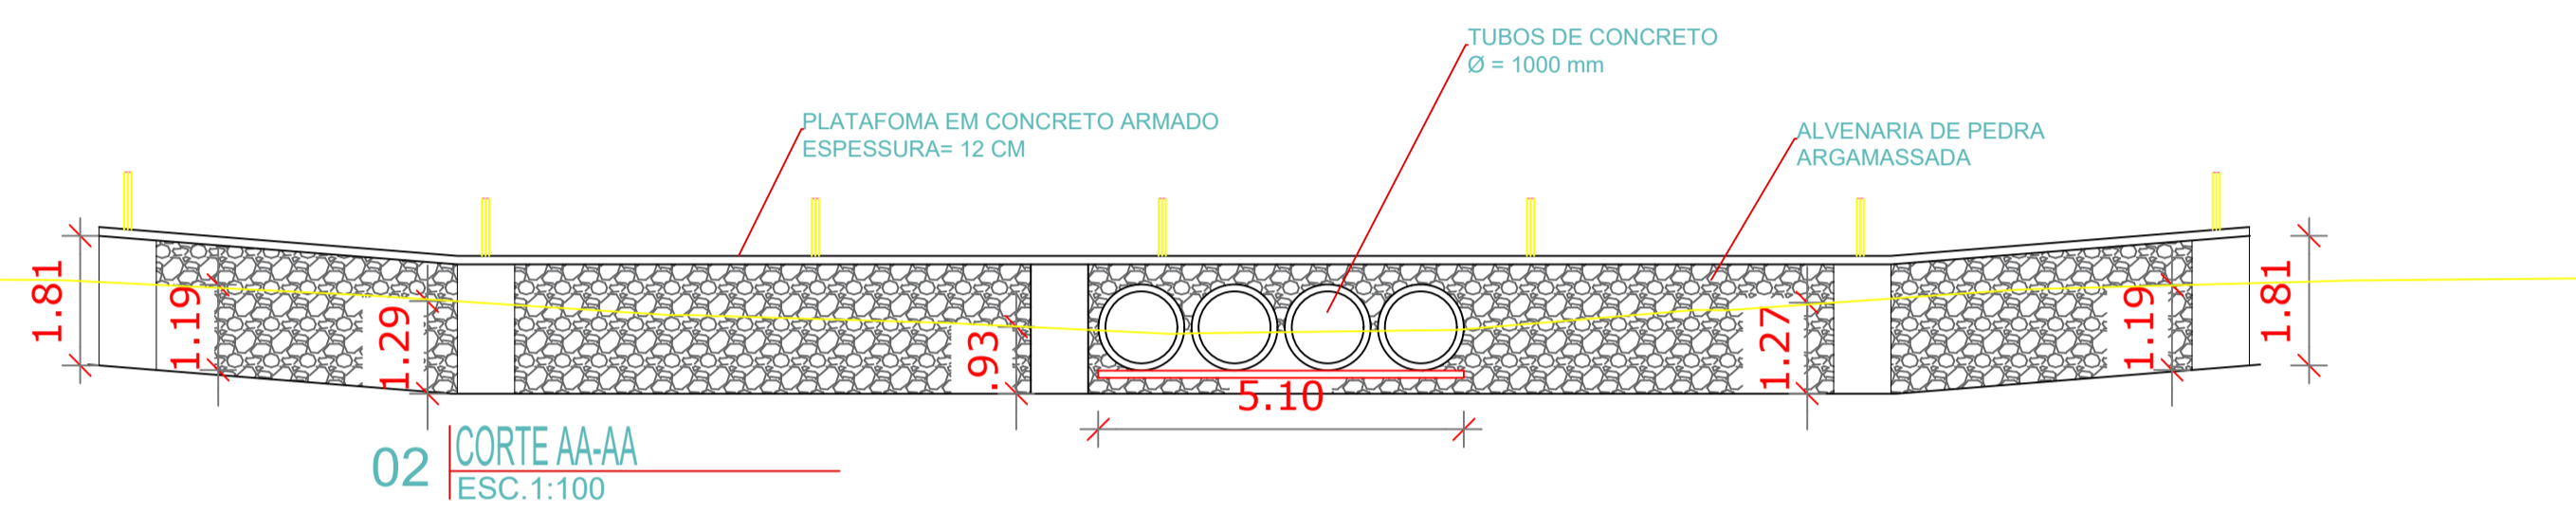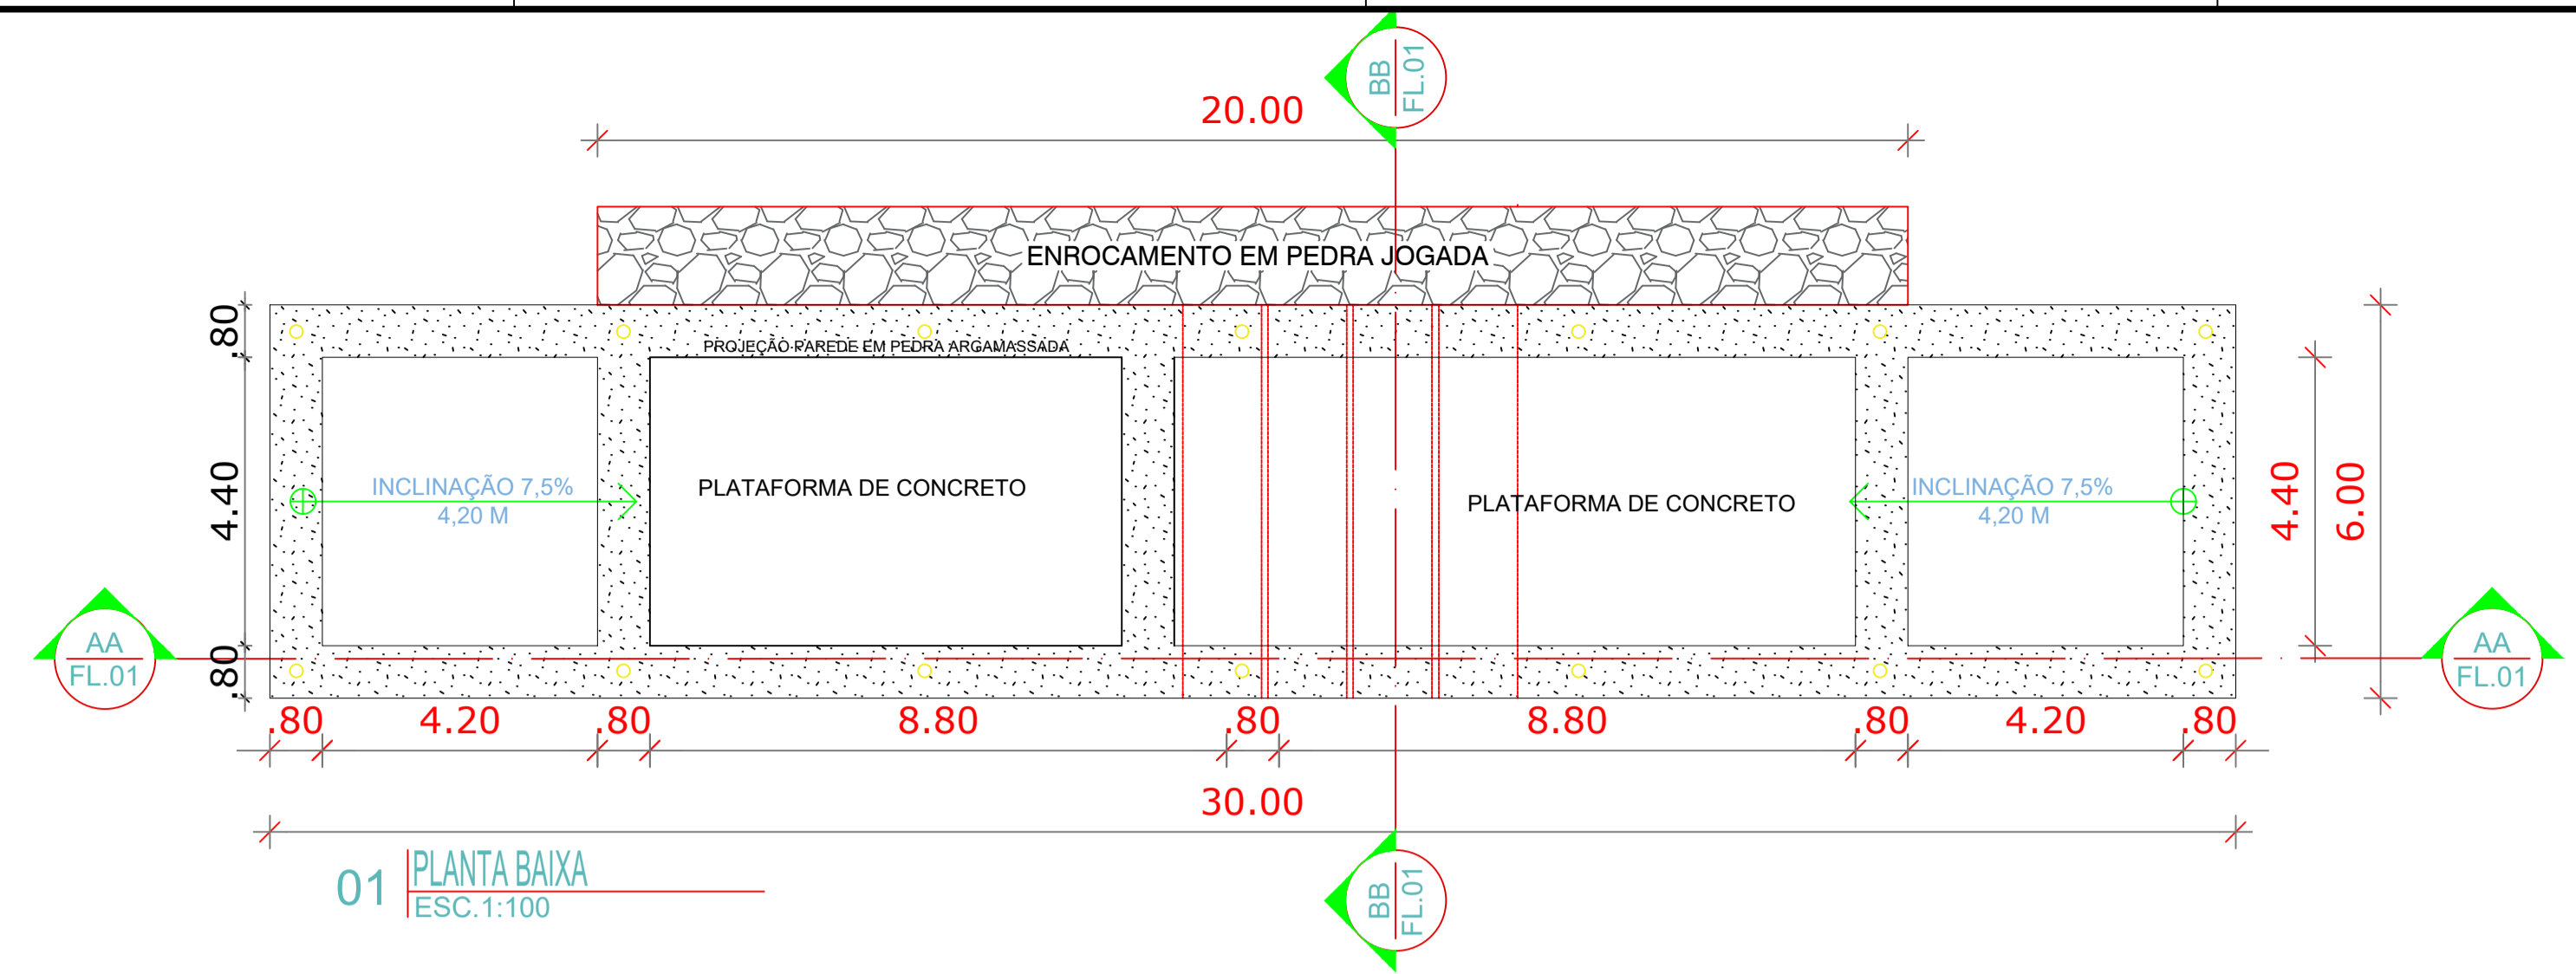


■ Área de corte: 3,35 m²
■ Área de aterro: 5,17 m²

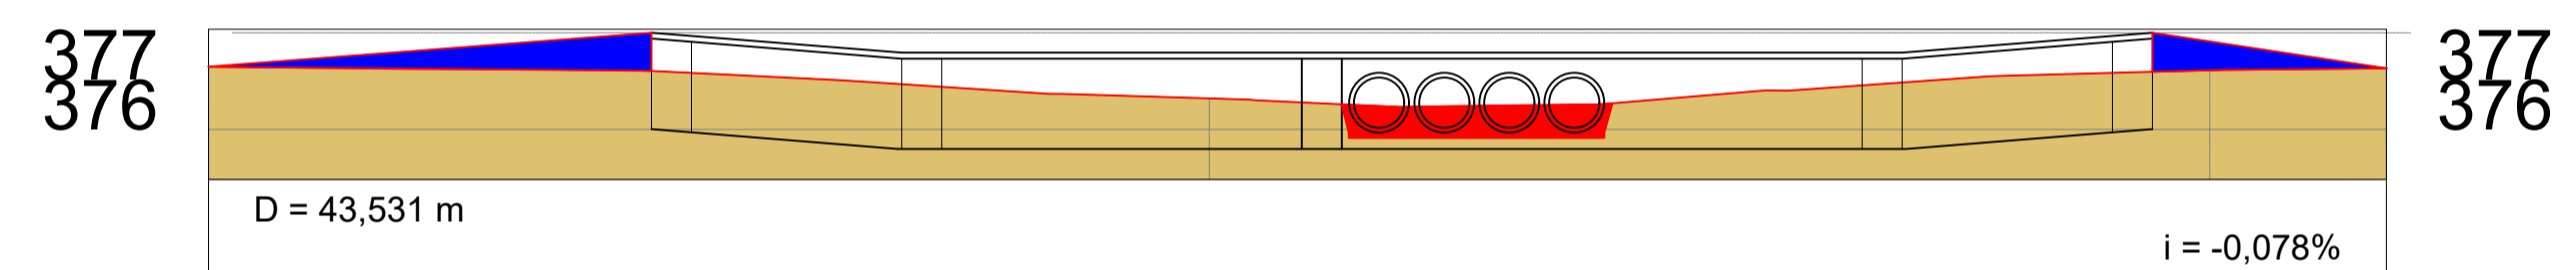

ESTACAS	COTAS (m)	CORTES	
		CORTE	ATERRO
20,00m	377,254	0,000	0,000
E0	377,254	0,621	0,042
E1	376,617		
E2	377,181		
E2+3,531	377,220	0,000	

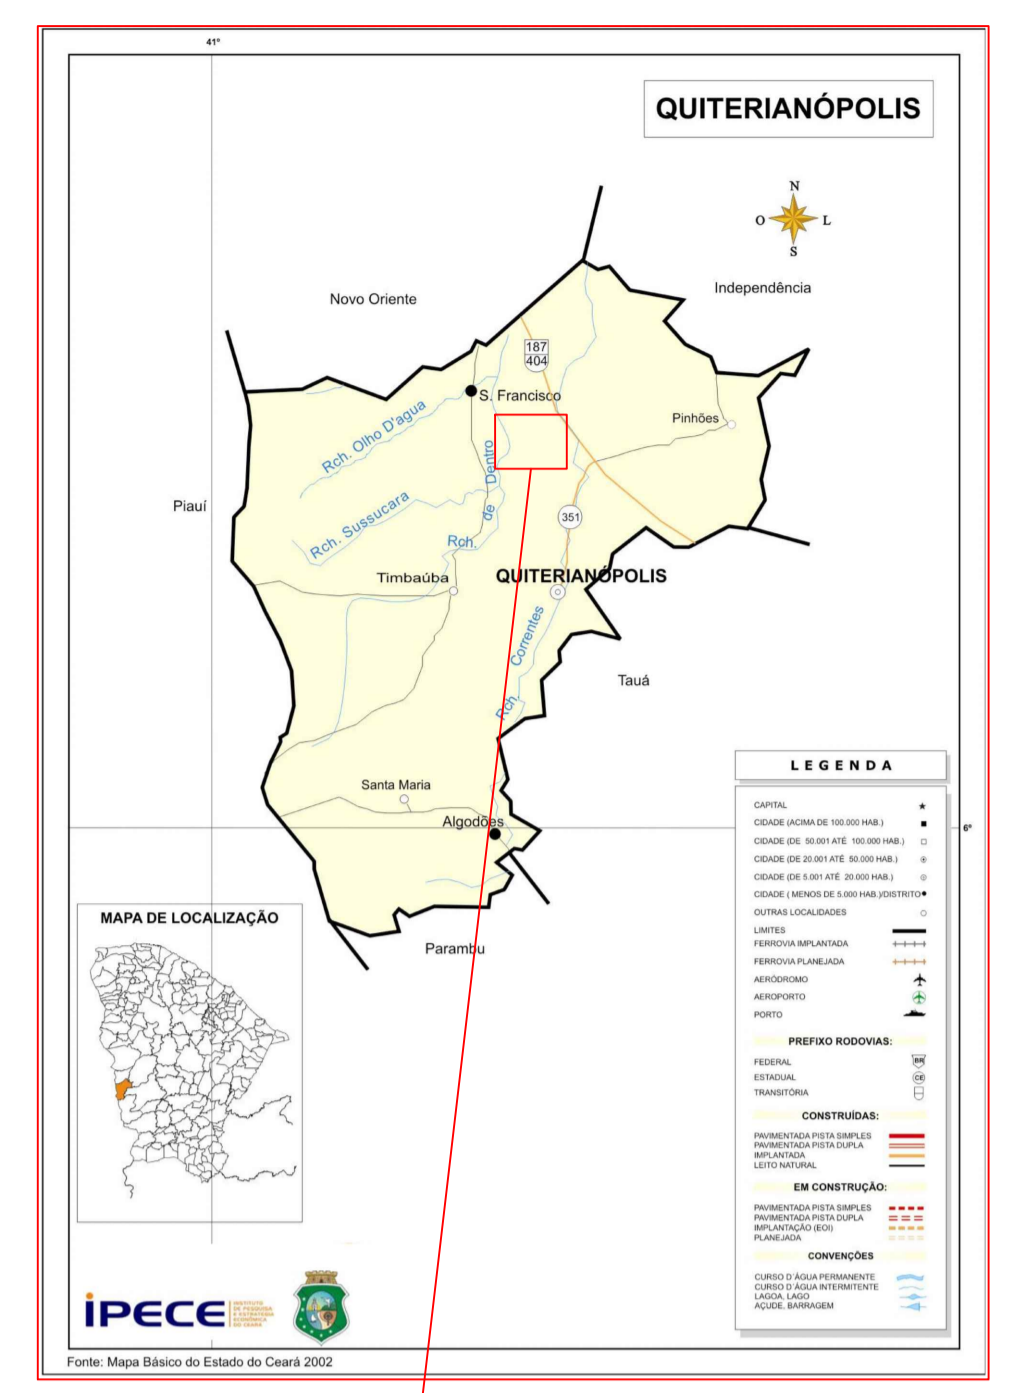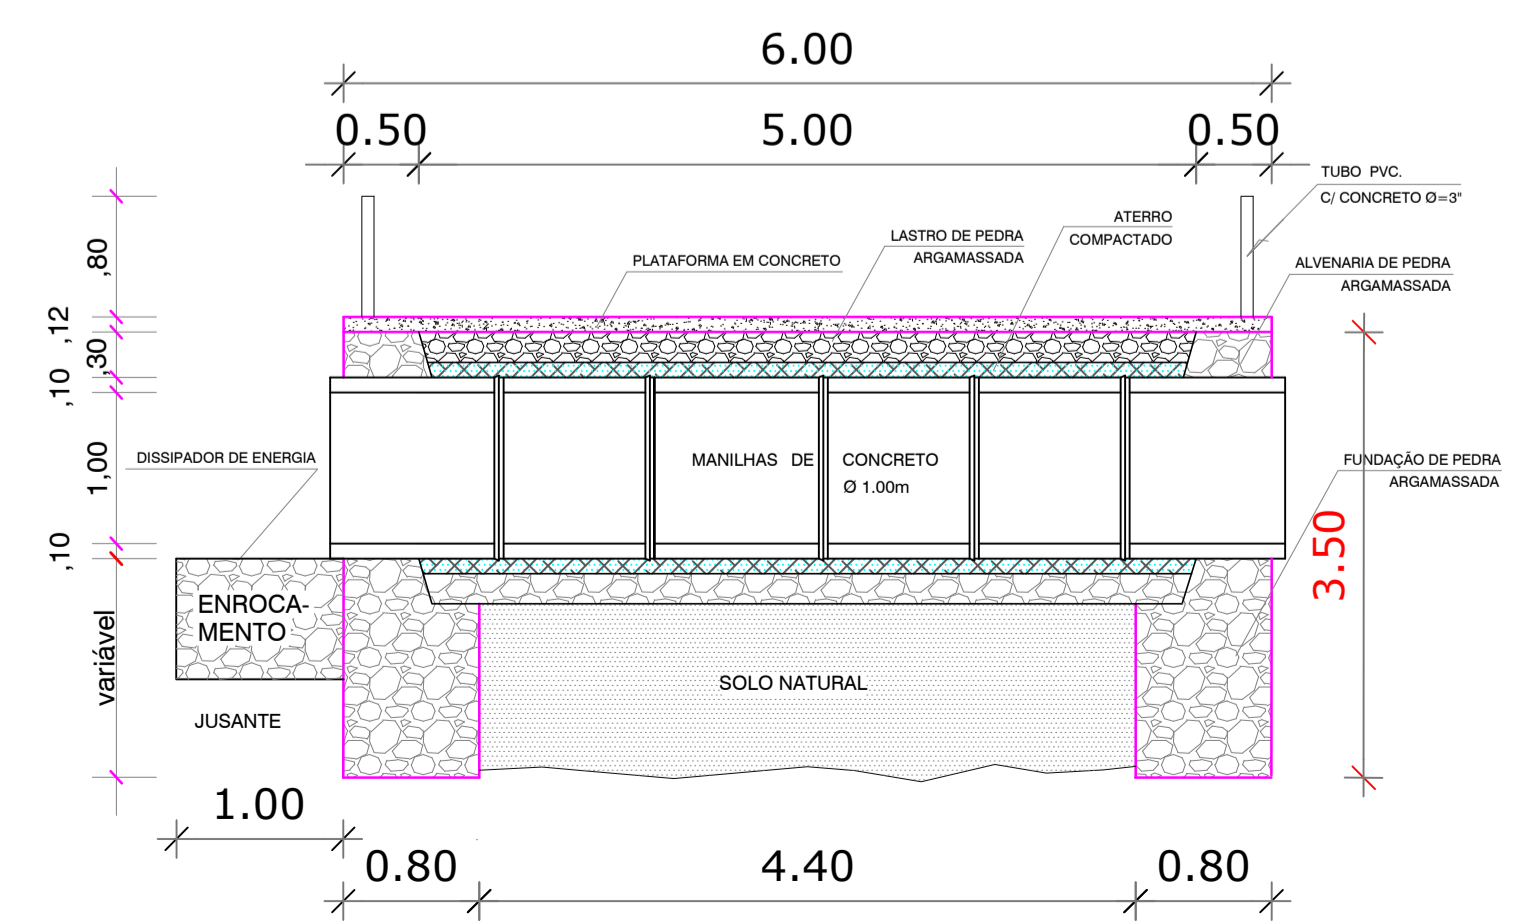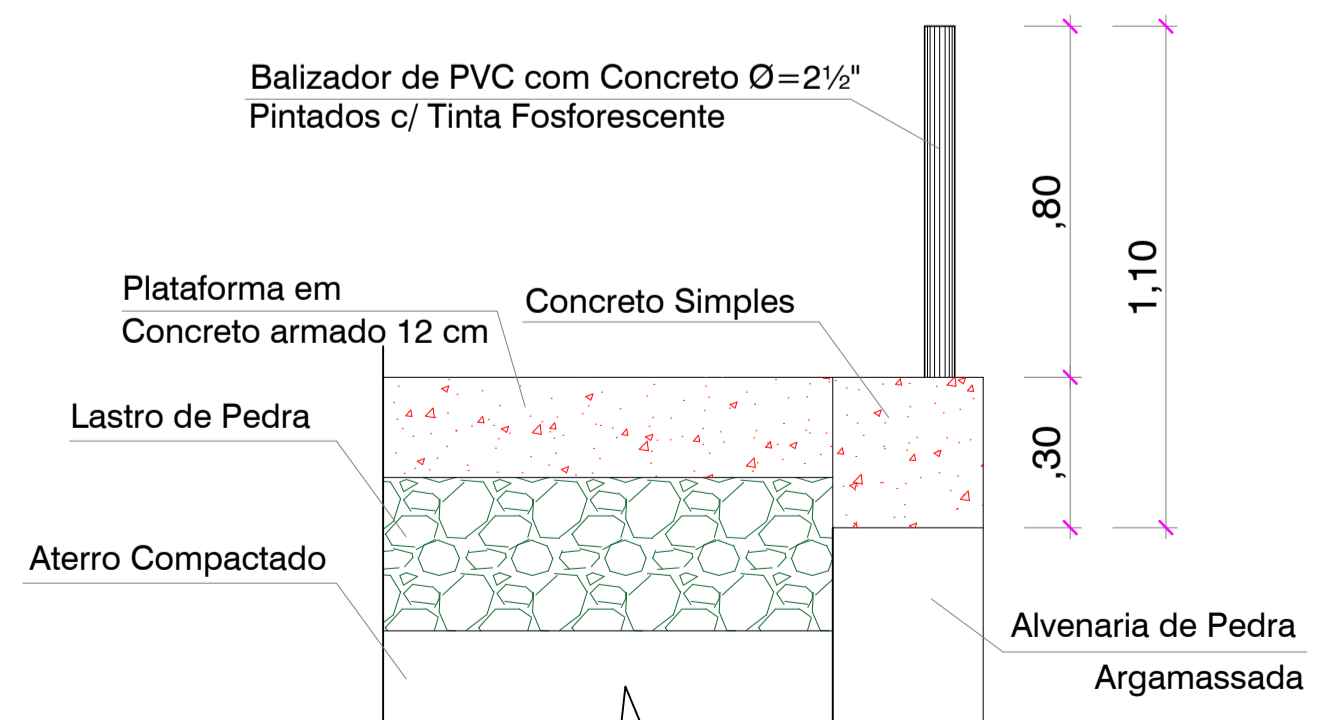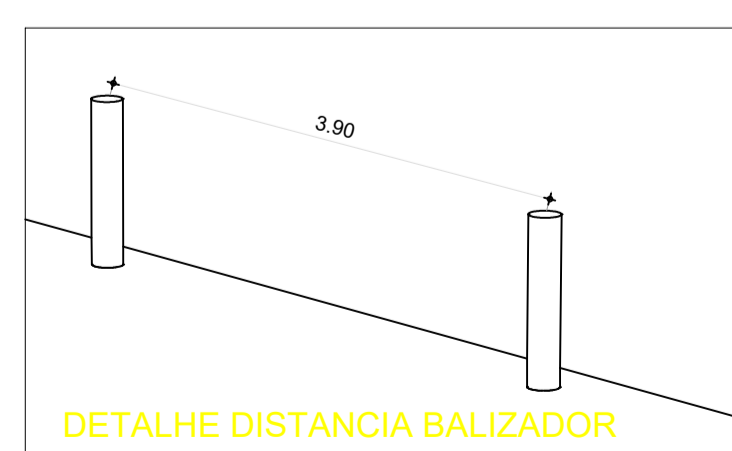

07 LOCALIZAÇÃO ESC. SEM ESCALA

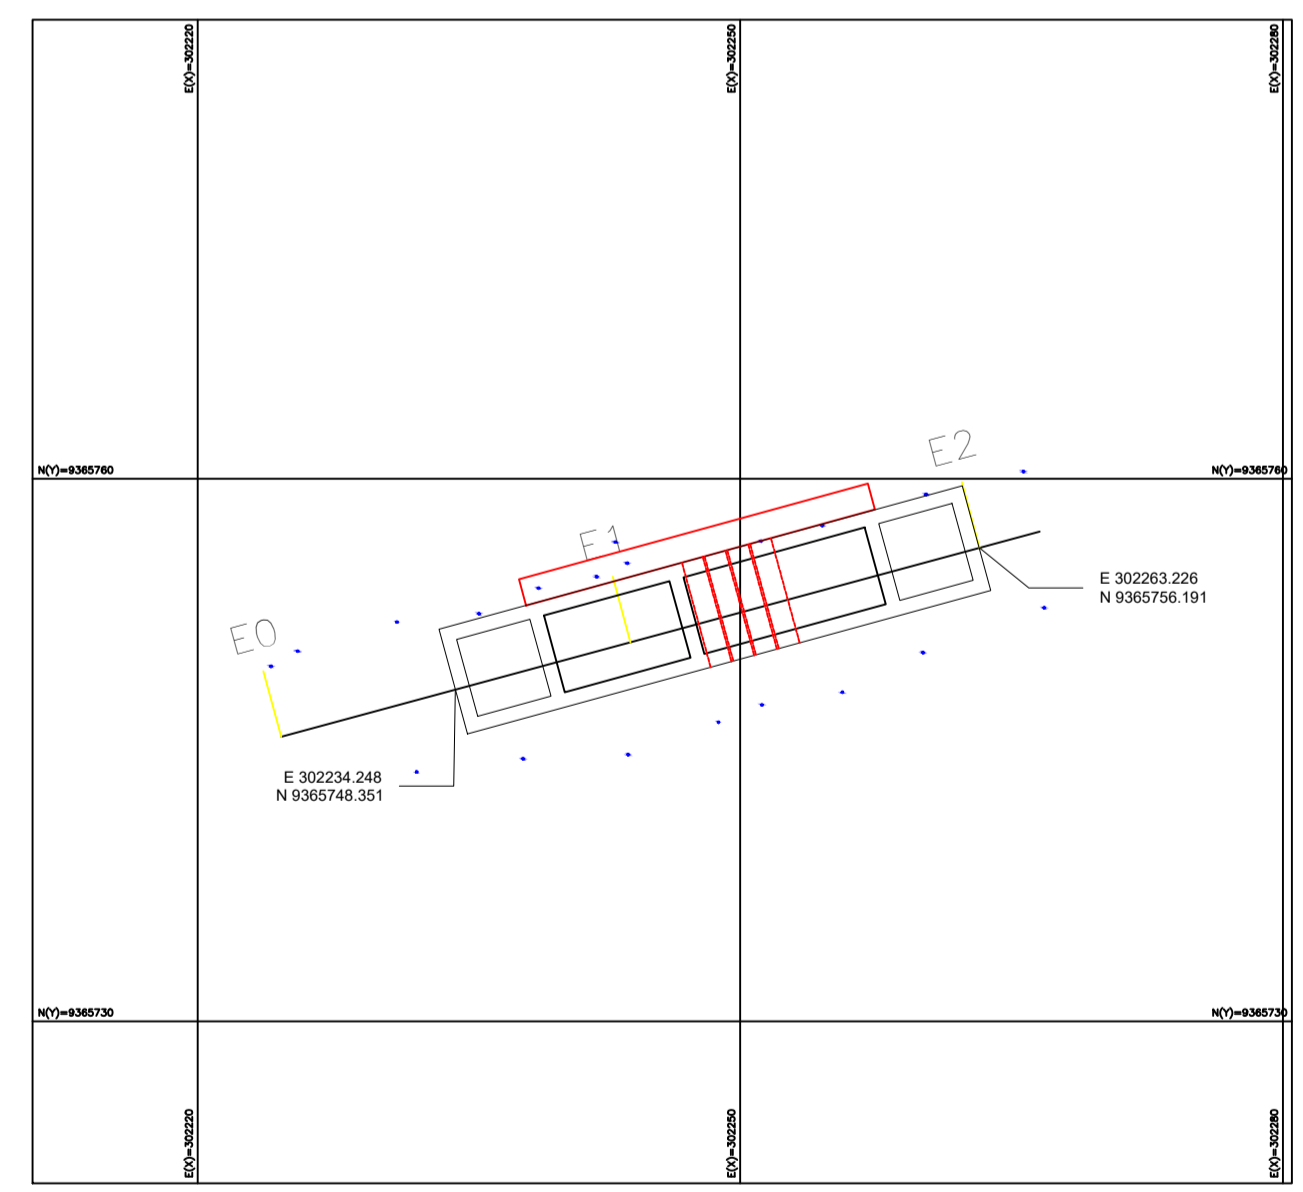




PREFEITURA MUNICIPAL DE QUITERIANÓPOLIS
CONSTRUÇÃO DE DIVERSAS PASSAGENS MOLHADA, NA ZONA RURAL DE QUITERIANÓPOLIS-CE

RESP. TÉCNICO: WANESON PAULINO DA SILVA CREA-366847CE

PASSAGEM MOLHADA - PEDRA PRETA


 UPRAGA CONSTRUÇÕES EIRELI	LOCALIZAÇÃO PLANTA DETALHES	ARQ
	REVISÃO R-01 R-02 R-03	ESCALA ESCALA DATA EMISSÃO OUTUBRO/2025

FORMATO: A1


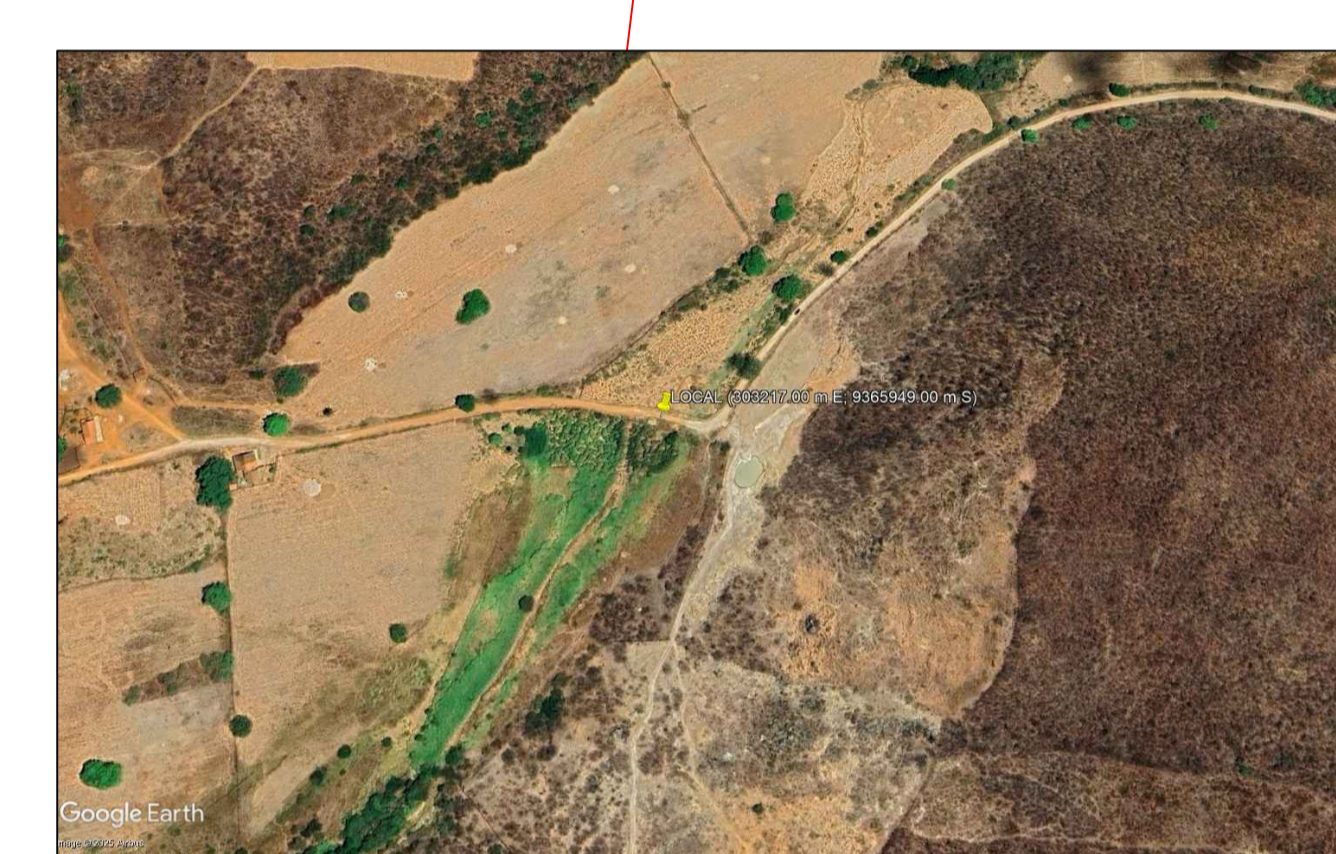
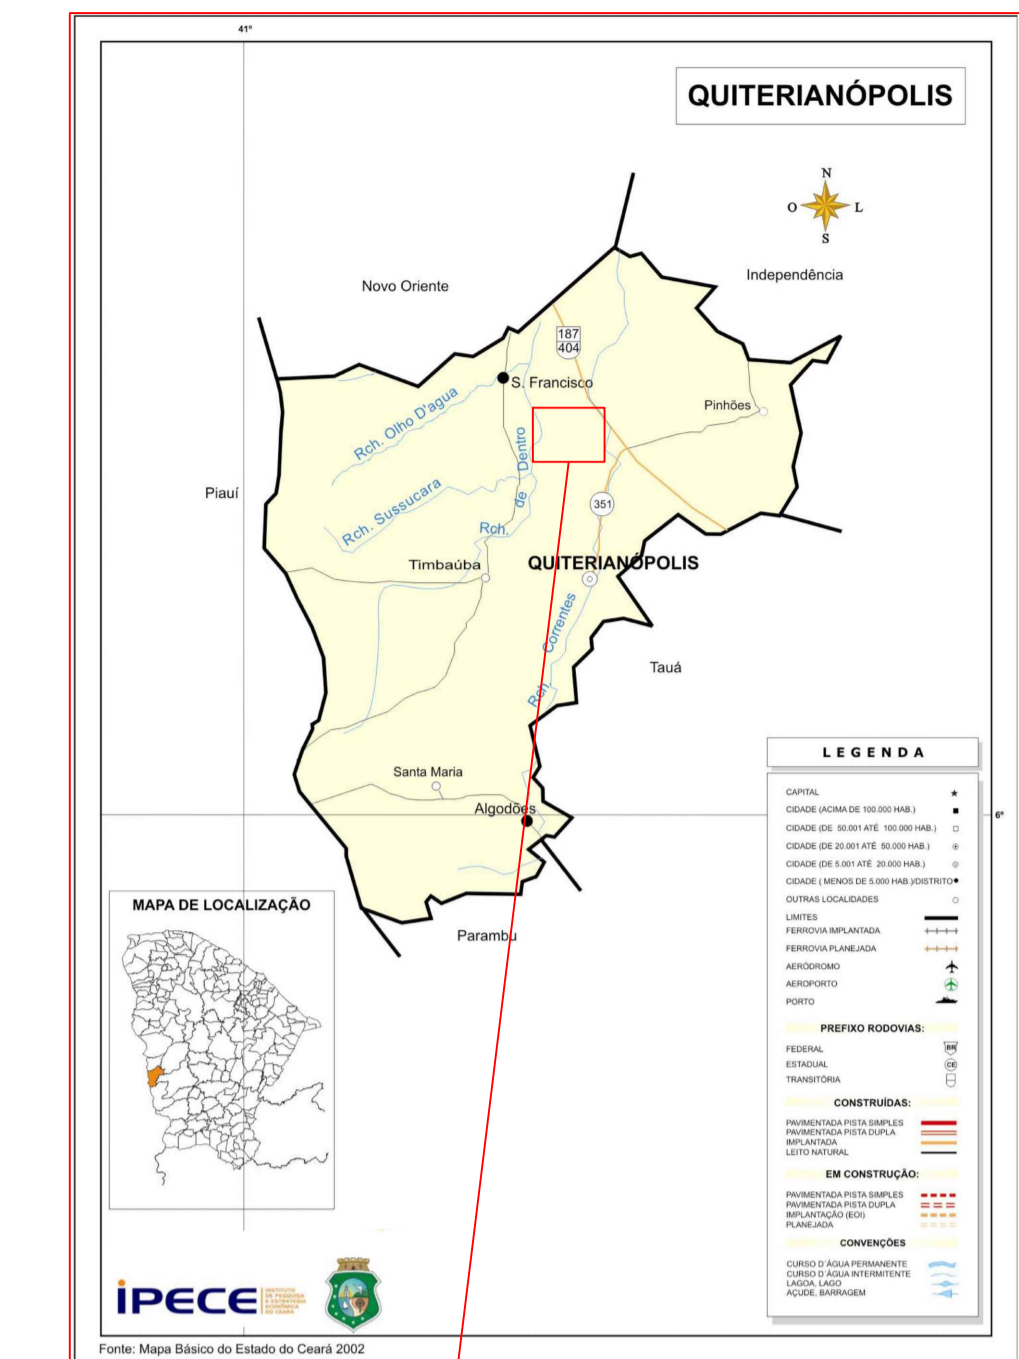
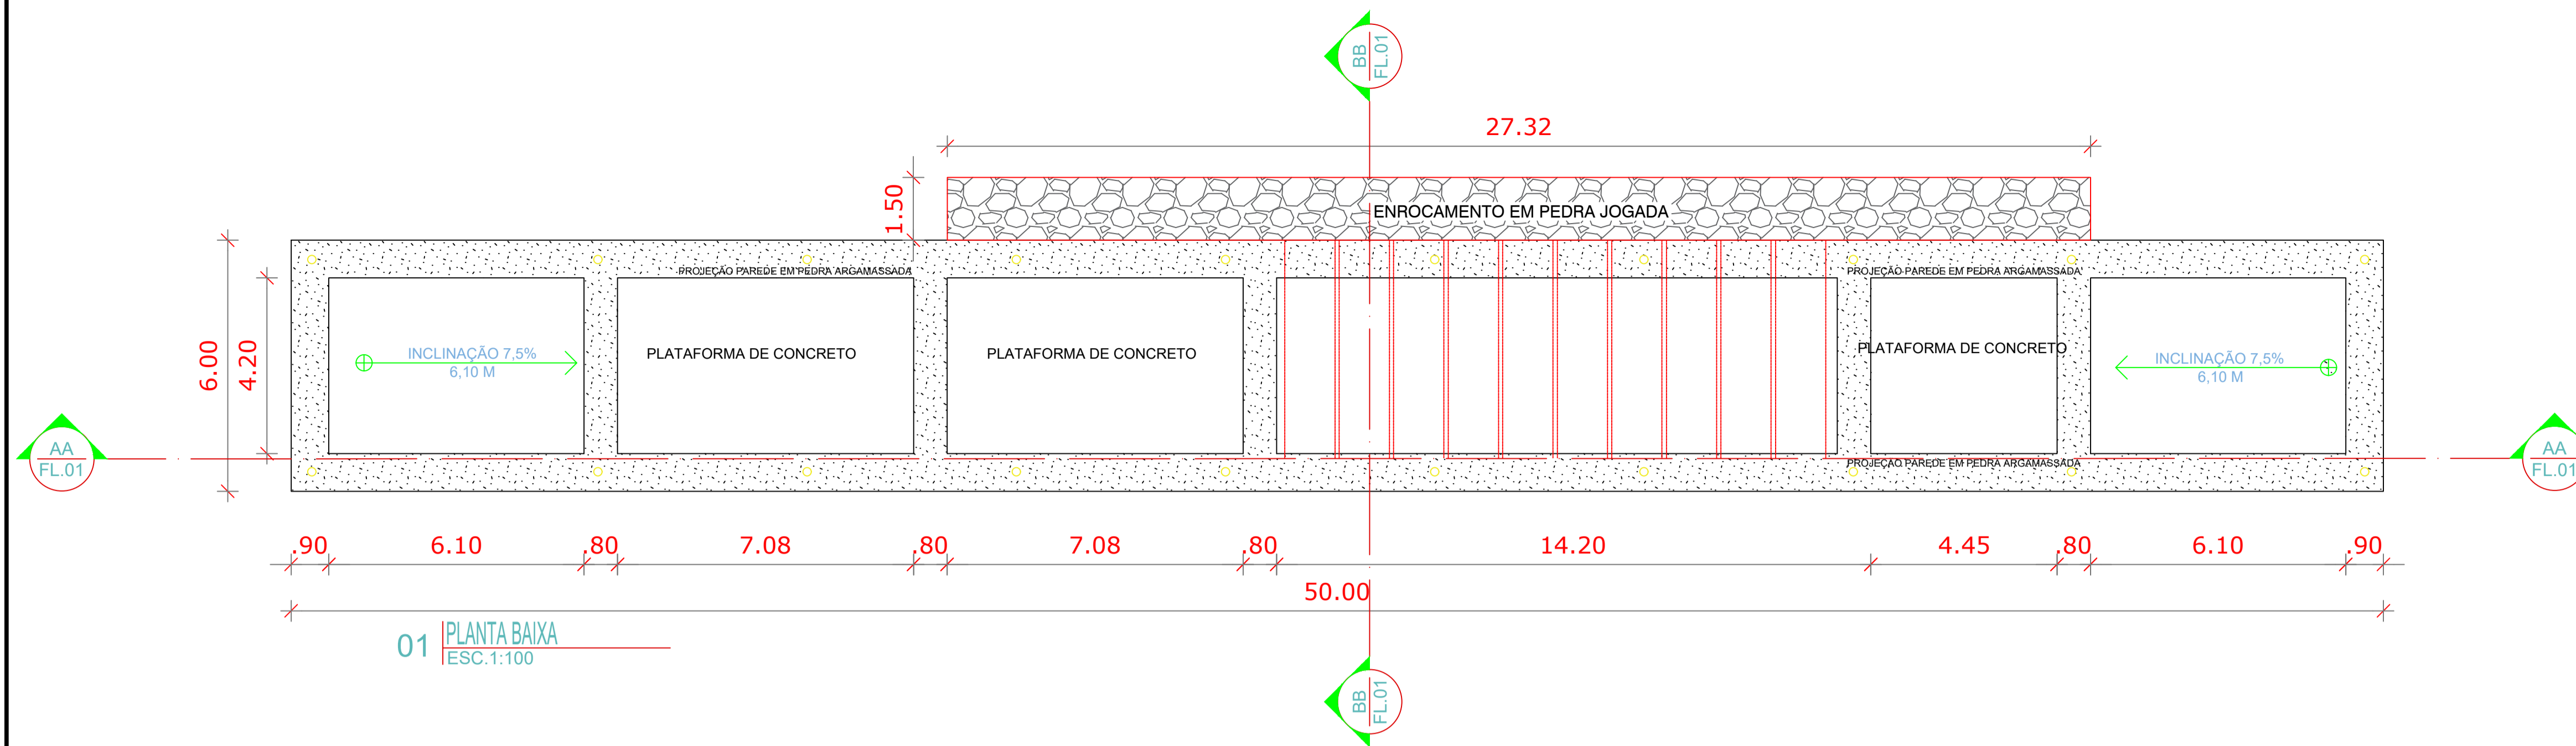


07 LOCALIZAÇÃO ESC. SEM ESCALA

■ Área de corte: 0,00 m²
■ Área de aterro: 19,83 m²

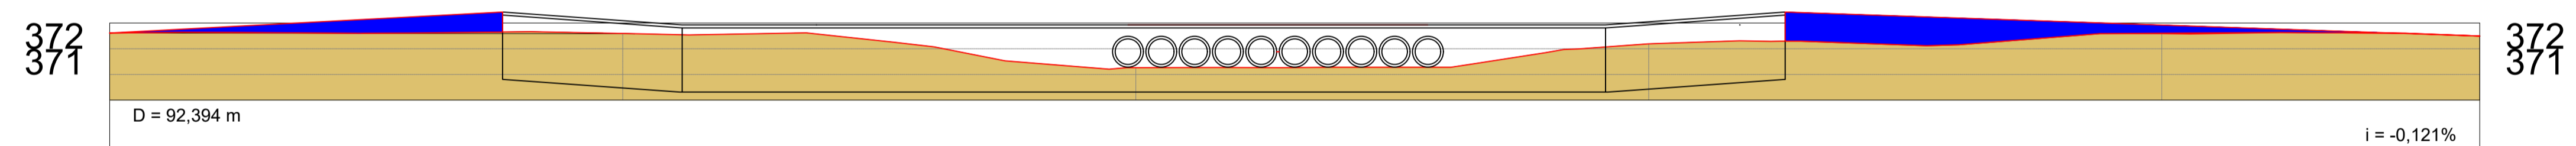

ESTACAS	20,00m	E0	E1	E2	E3	E4	E4+12,394
COTAS (m)							
TERRENO	372,609	372,594	371,262	372,193	372,512	372,497	
ATERRO	0,000	-0,010	1,298	0,343	-0,079	0,000	
i = -0,121%							

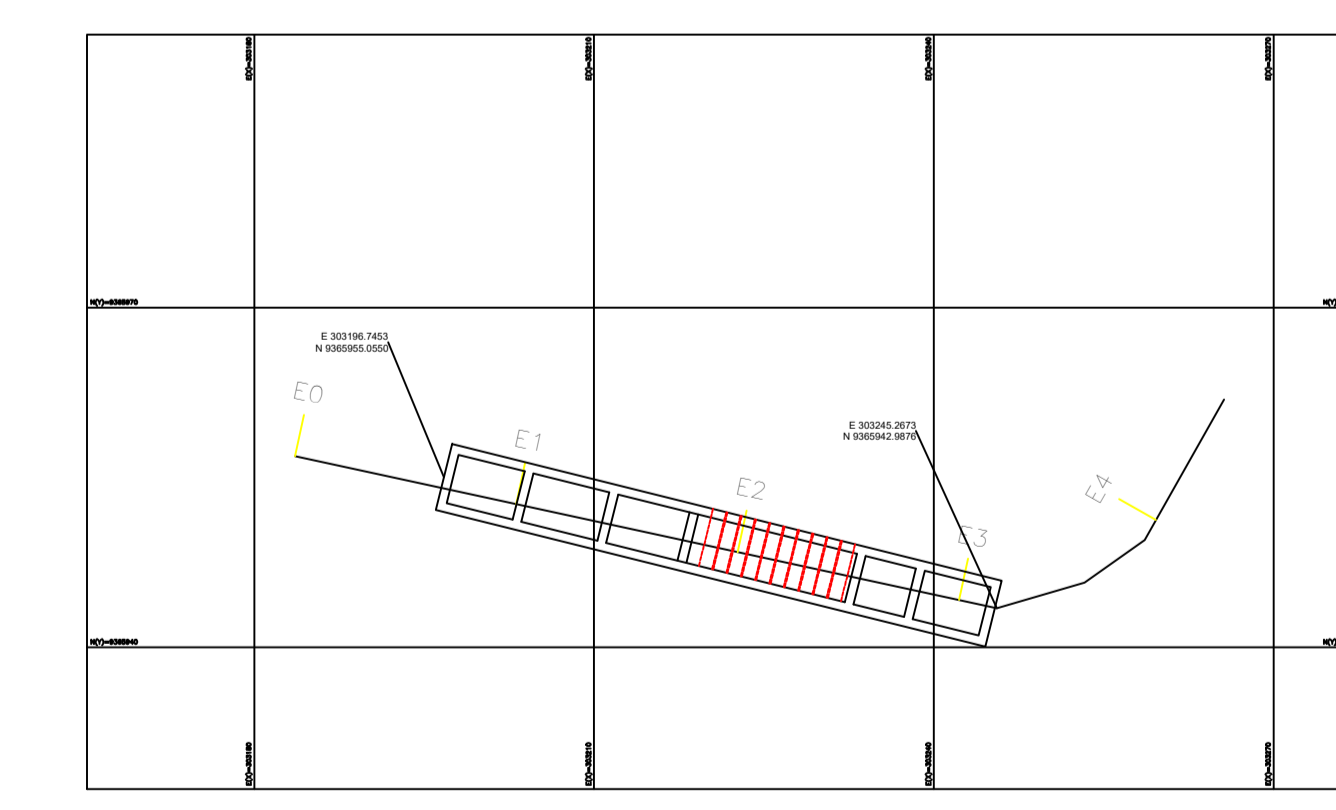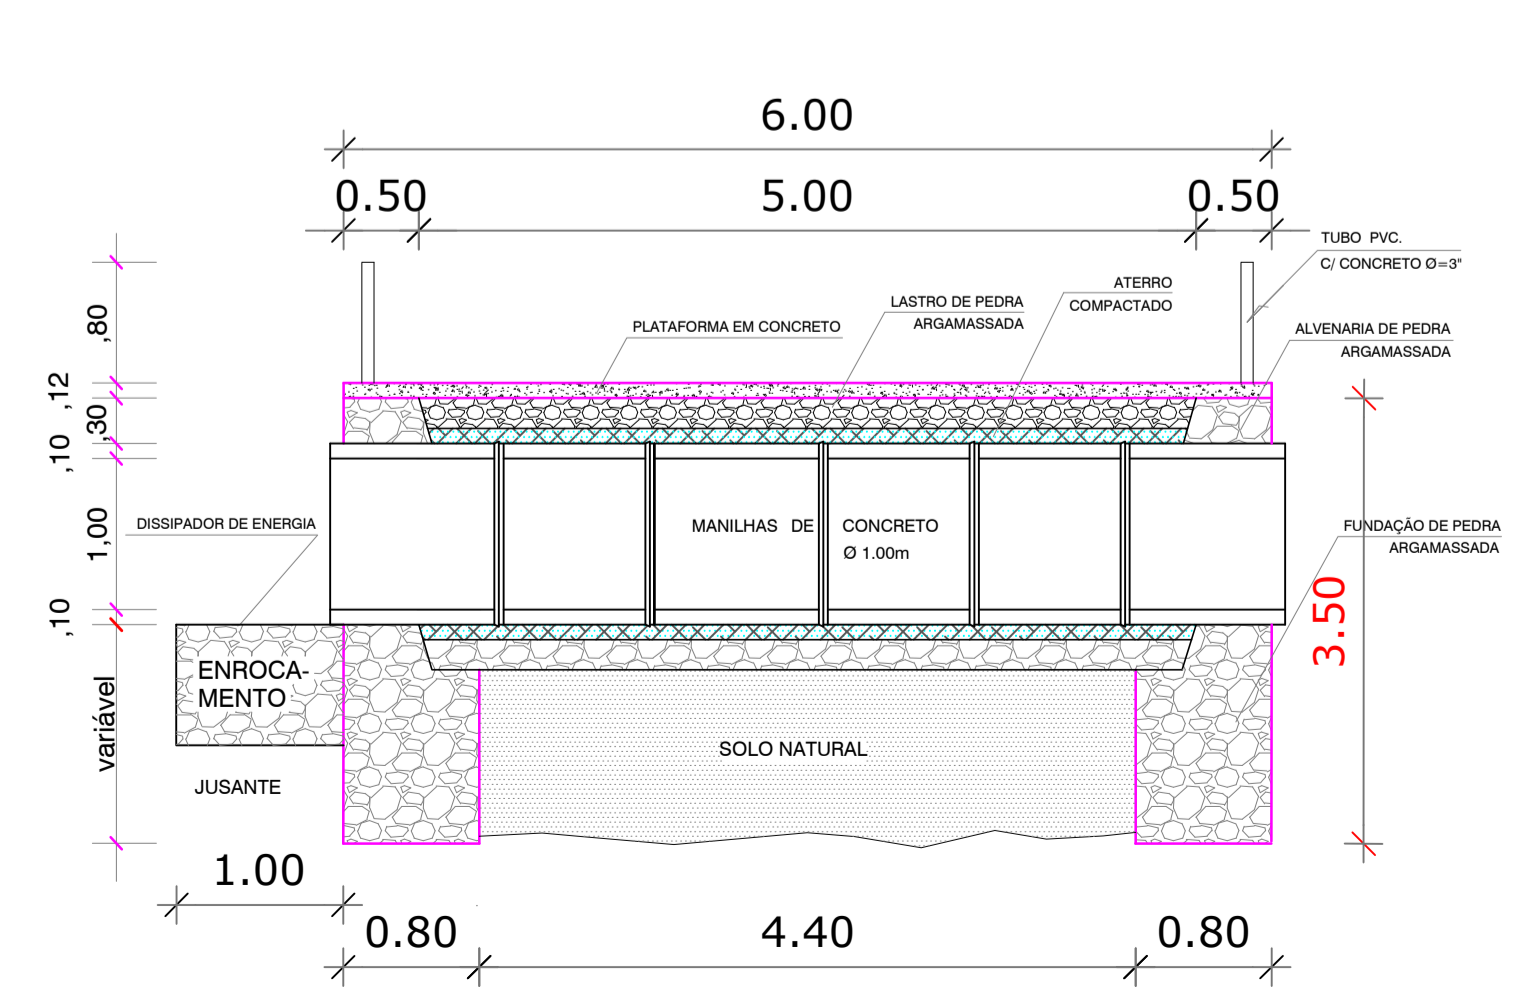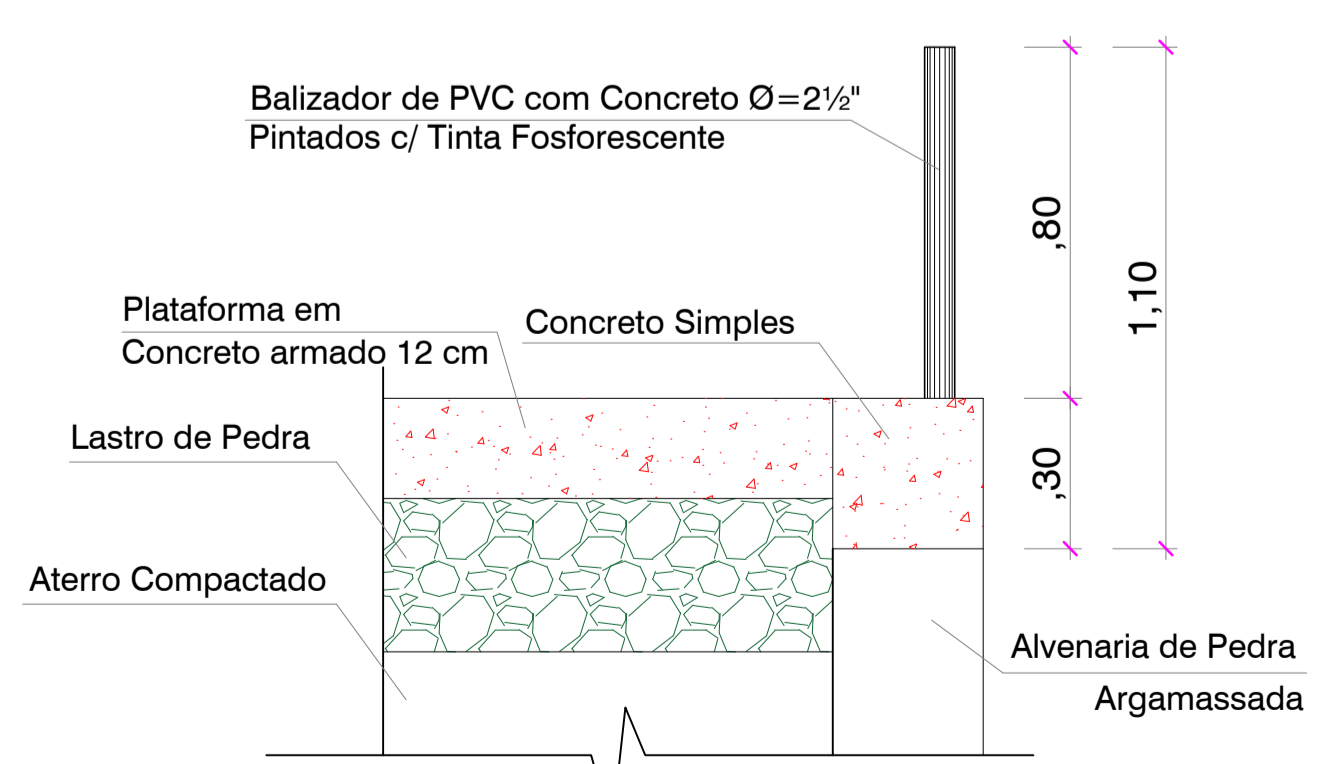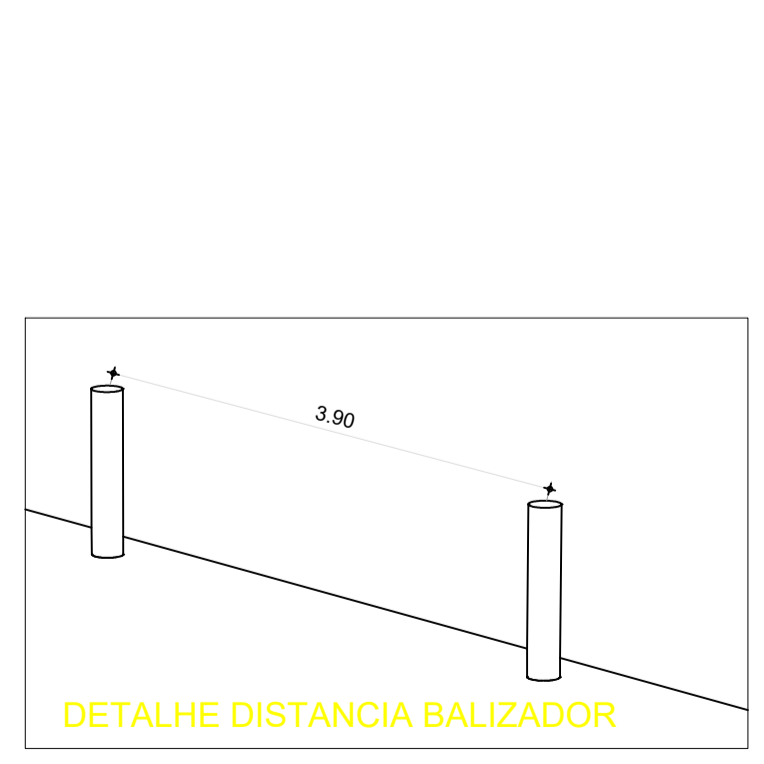



PREFEITURA MUNICIPAL DE QUITERIANÓPOLIS
CONSTRUÇÃO DE DIVERSAS PASSAGENS MOLHADA, NA ZONA RURAL DE QUITERIANÓPOLIS-CE

RESP. TÉCNICO: WANESON PAULINO DA SILVA CREA-366847CE







PASSAGEM MOLHADA - PEDRA PRETA II

 UPRAGA CONSTRUÇÕES EIRELI	LOCALIZAÇÃO PLANTA DETALHES	ARQ
	REVISÃO R-01 R-02 R-03	ESCALA ESCALA DATA EMISSÃO OUTUBRO/2025

FORMATO: A1

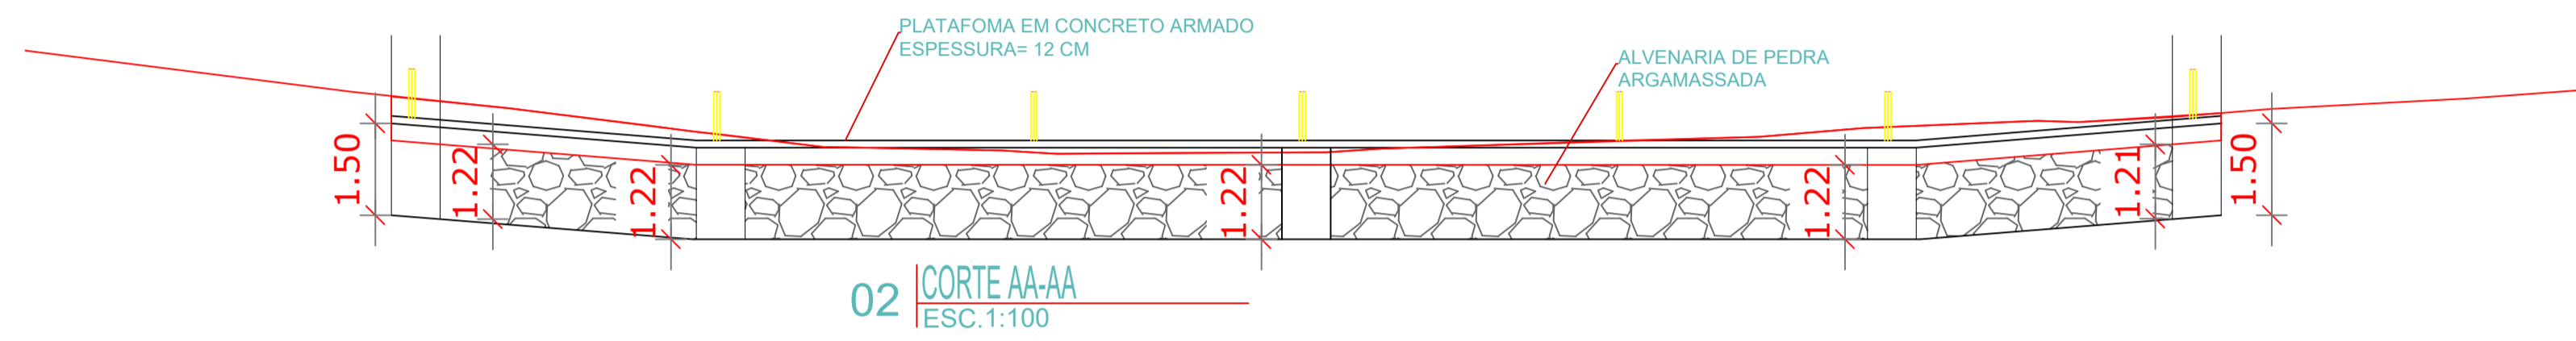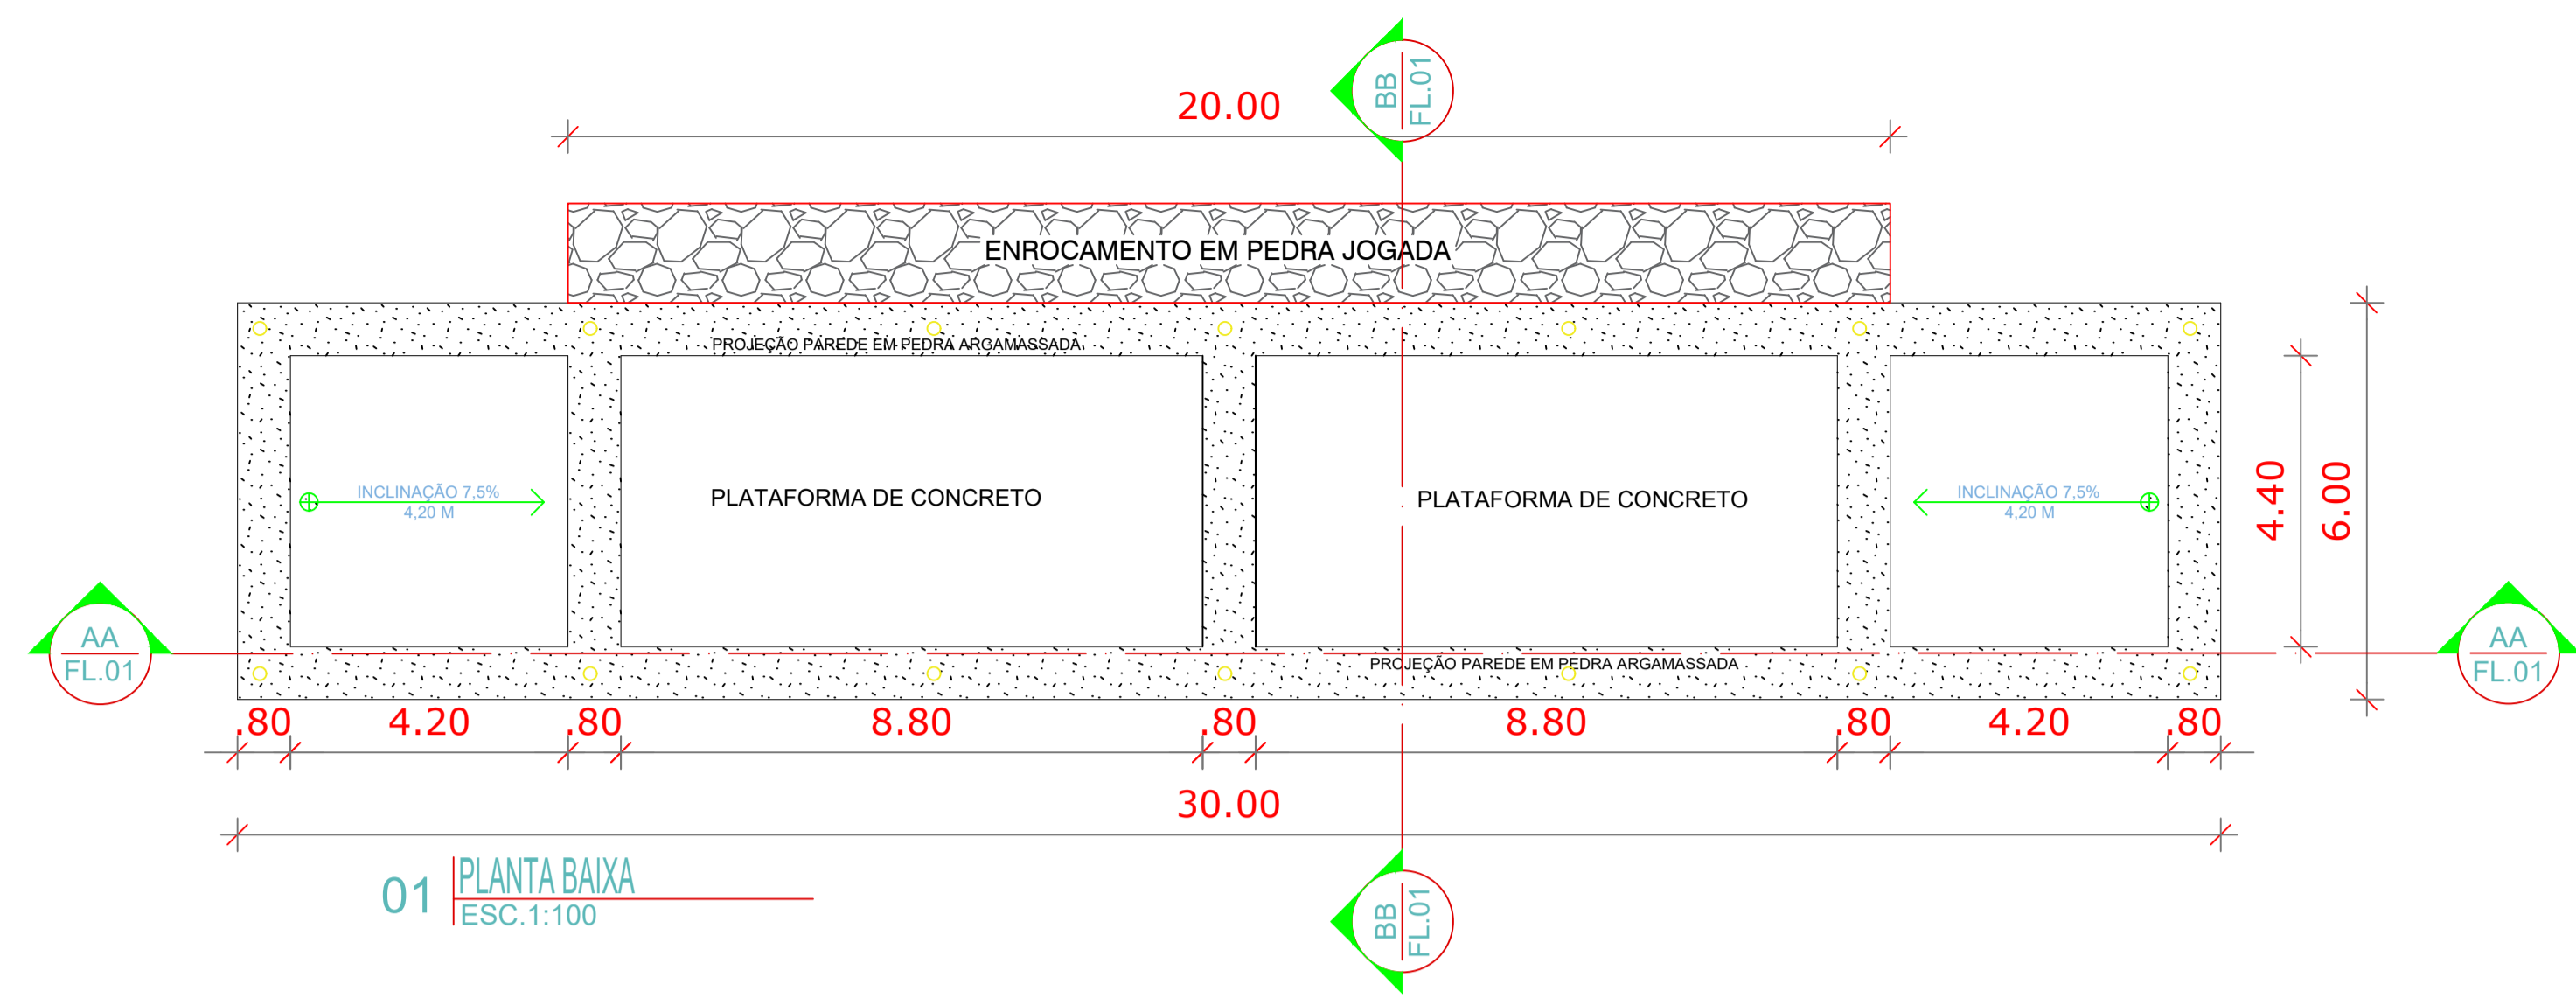

■ Área de corte: 12,46 m²
■ Área de aterro: 0,00 m²

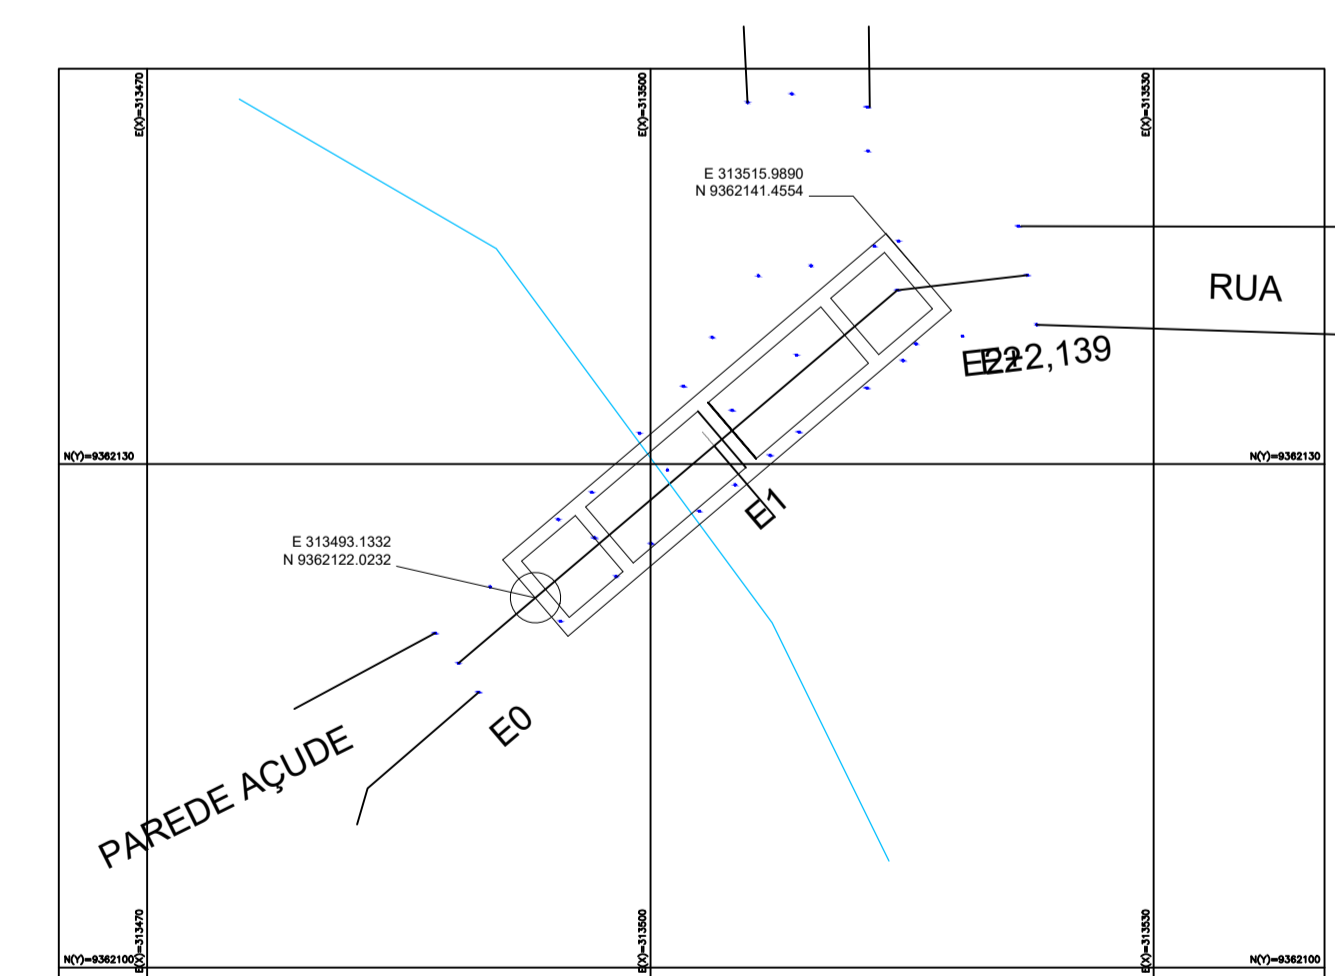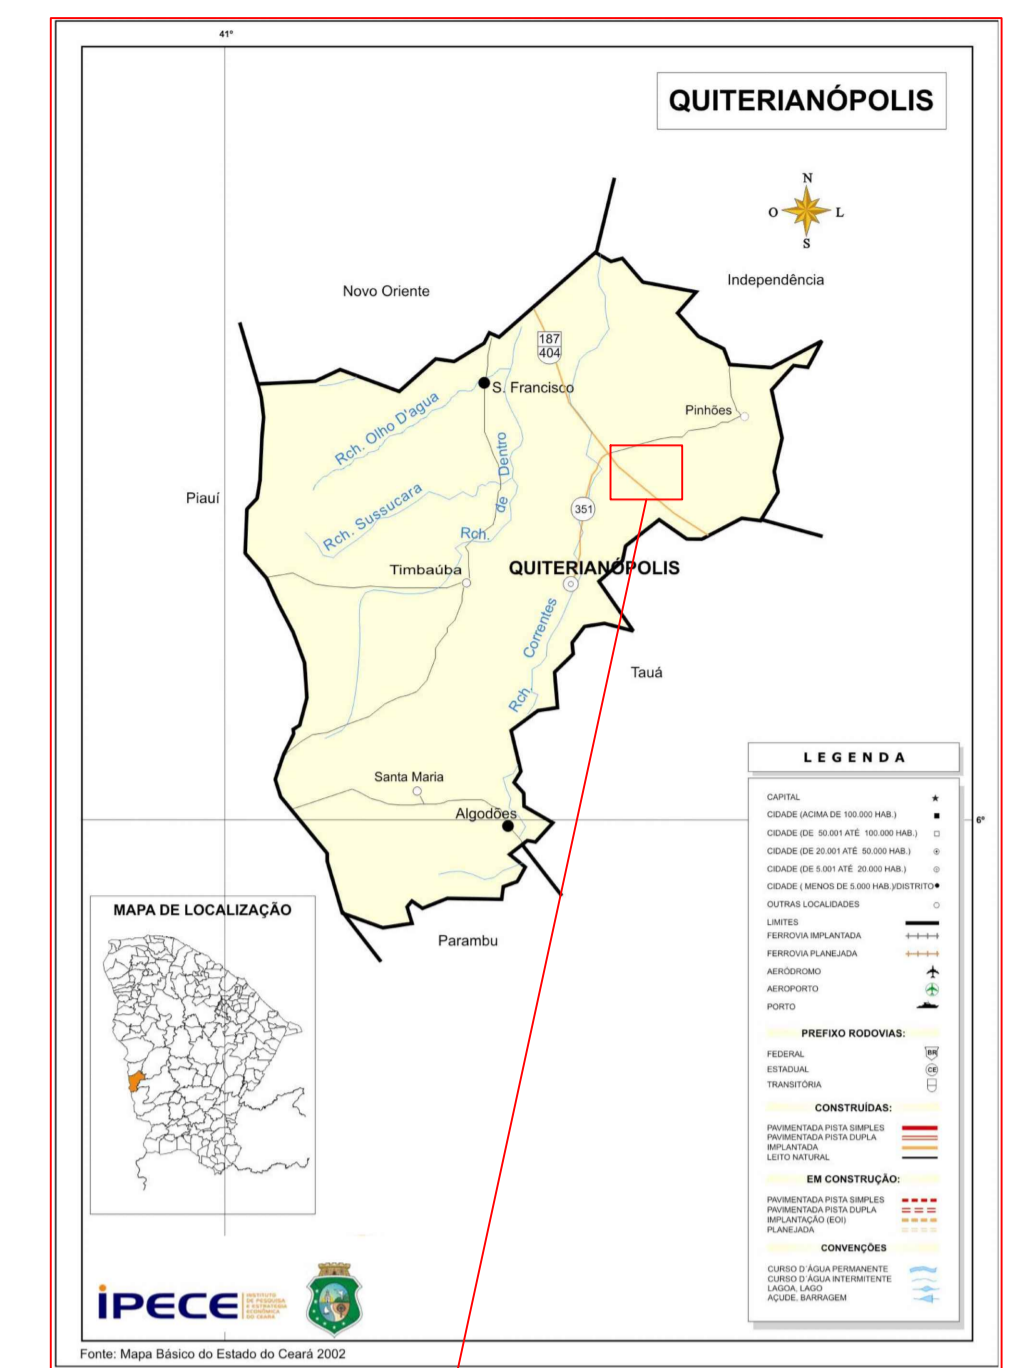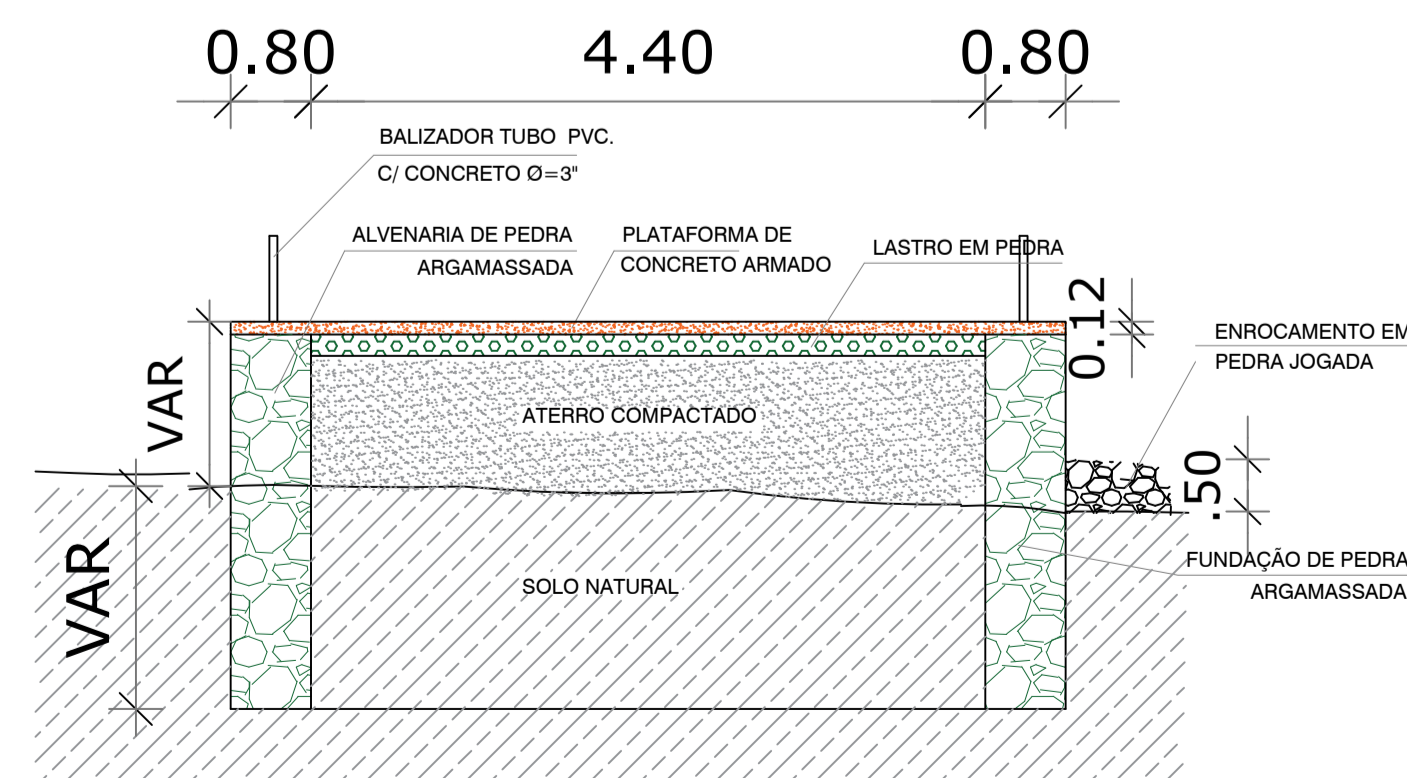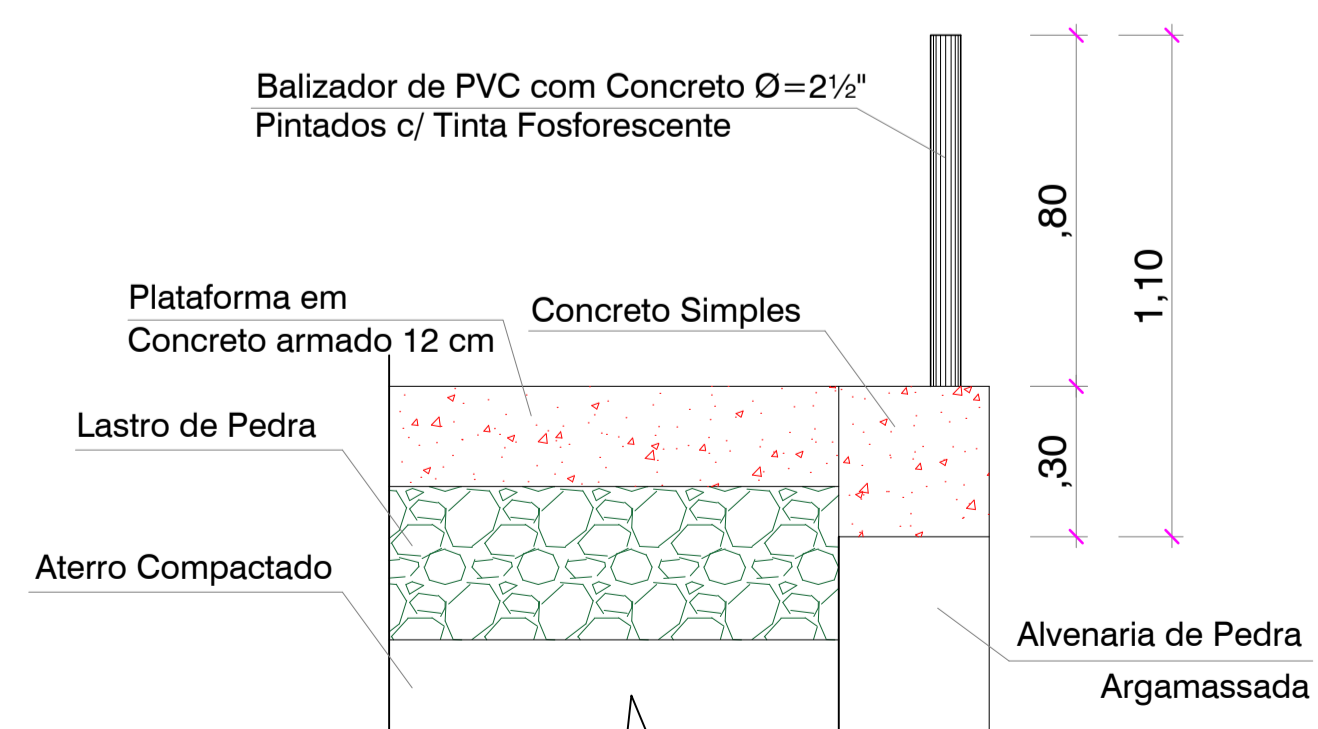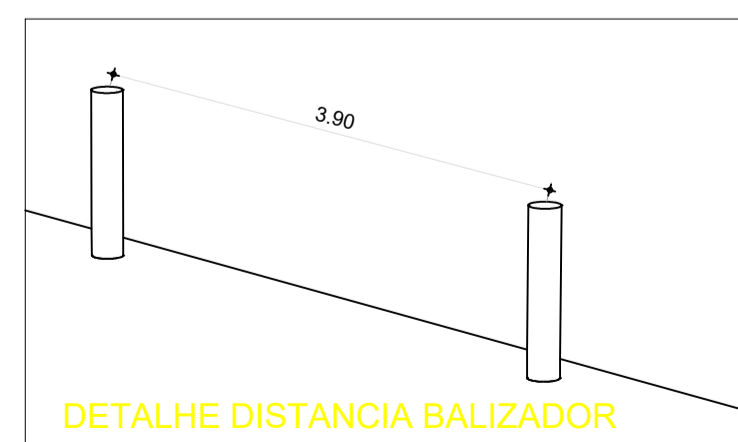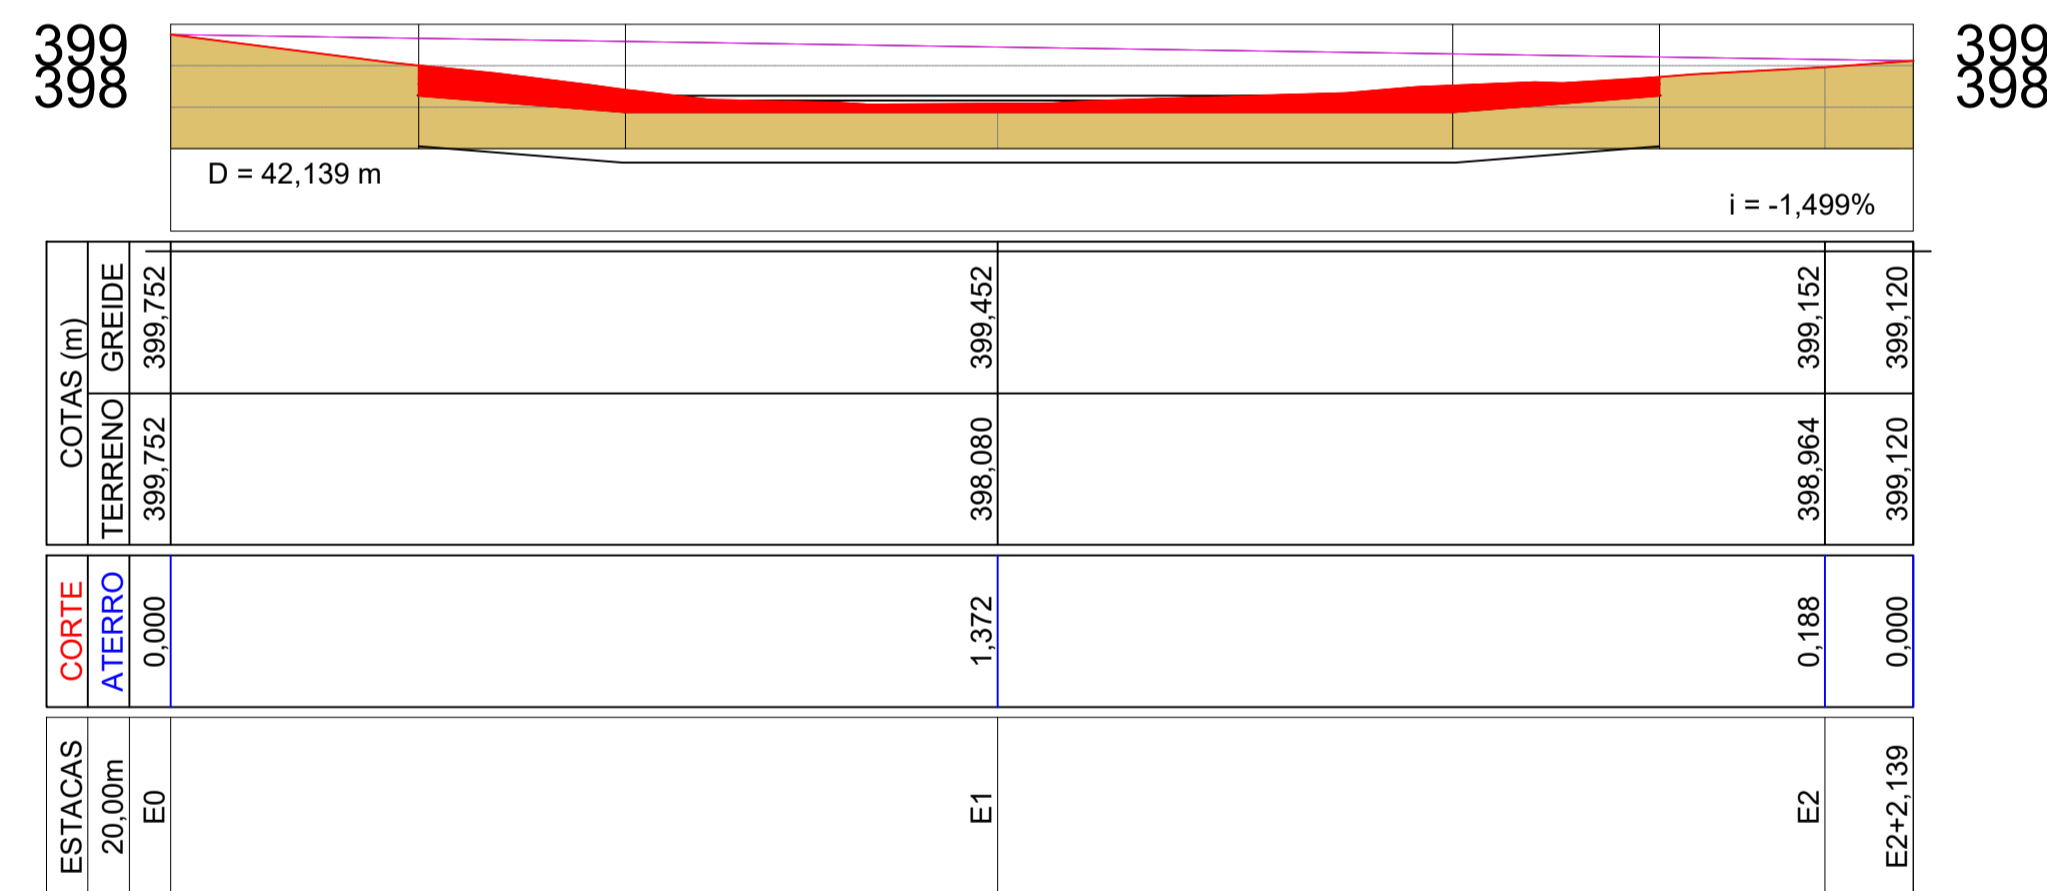

PREFEITURA MUNICIPAL DE QUITERIANÓPOLIS
 CONSTRUÇÃO DE DIVERSAS PASSAGENS MOLHADA, NA ZONA RURAL DE QUITERIANÓPOLIS-CE

RESP. TÉCNICO: WANDESON PAULINO DA SILVA CREA-366847CE

PASSAGEM MOLHADA - SITIO		LOCALIZAÇÃO	ARQ
		PLANTA	06/06
REVISÃO R-01 R-02 R-03		DETALHES	
FORMATO A1	ESCALA ESCALA DATA EMISSÃO OUTUBRO/2025	PRANCHA	